


Parallelfase Sint Jozefslaan west en Schaekenstraat (VVE's)

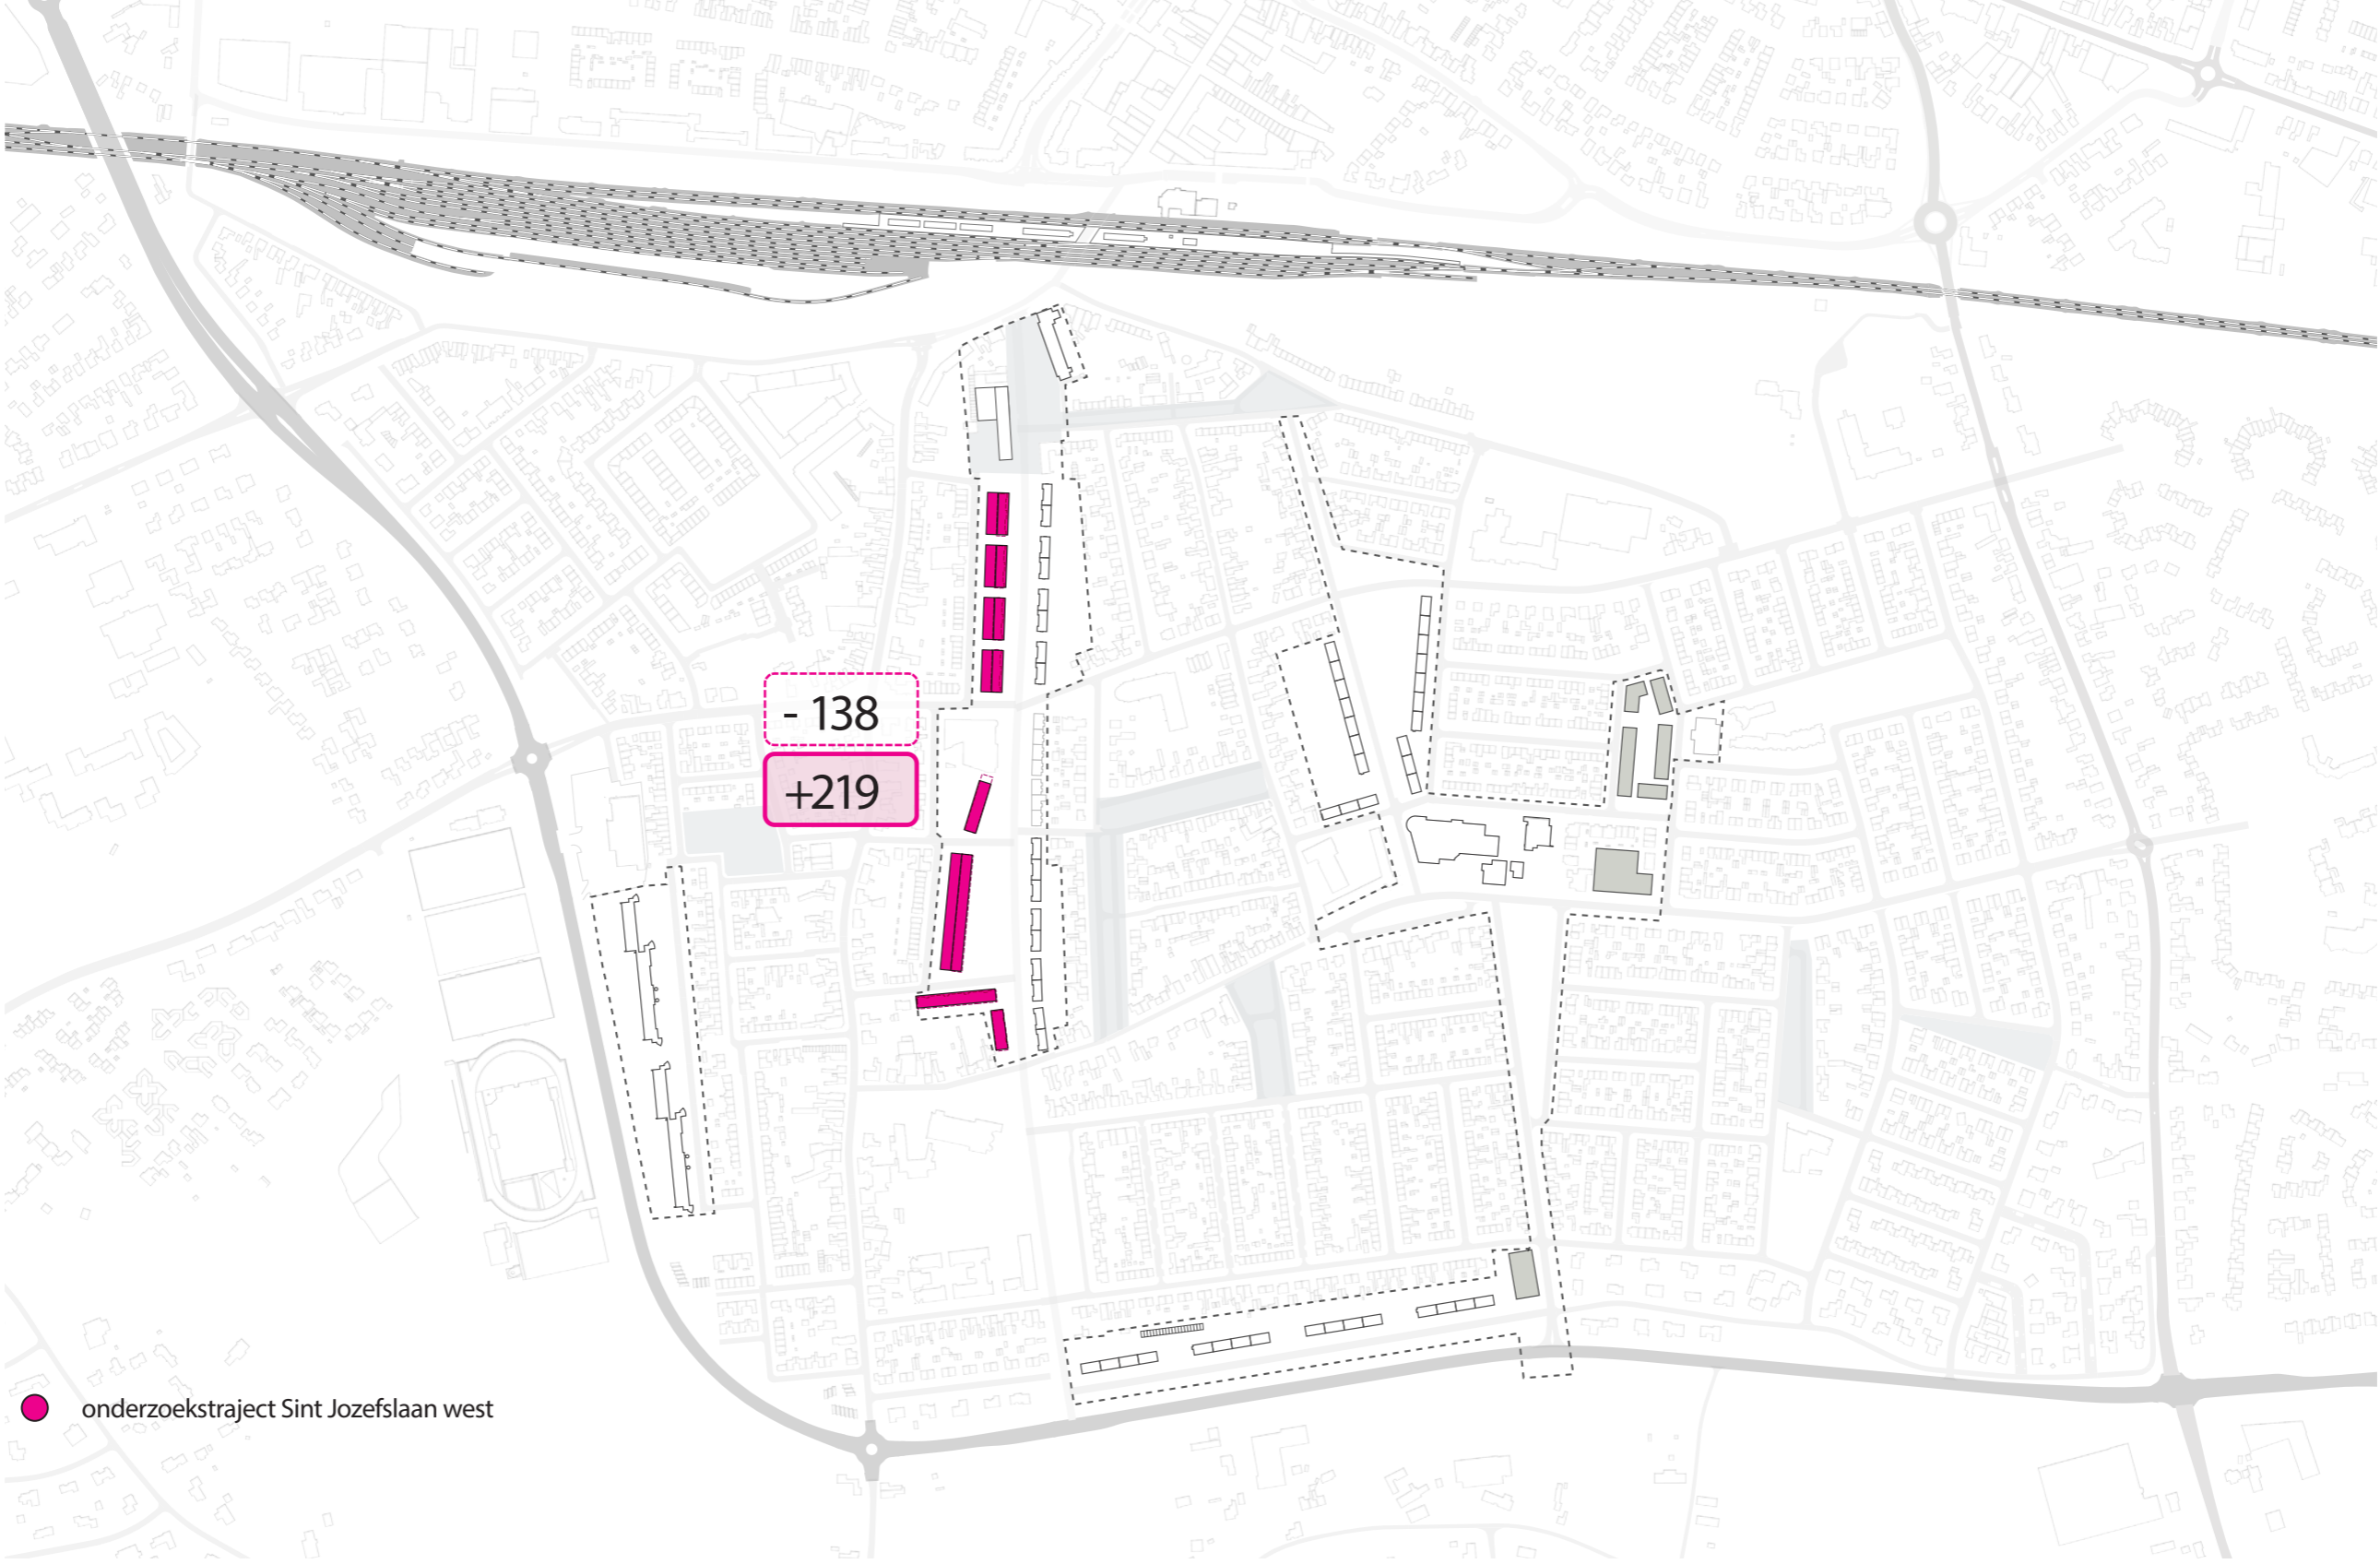

Parallelfase Sint Jozefslaan west en Schaekenstraat (VVE's)

Stappenplan

1. Haalbaarheidsstudie in overleg met VVE's naar nieuwbouw Sint Jozefslaan west en Schaekenstraat.

	sloop	bouw	cum.
Sint Jozefslaan west (VvE)	-138	219	226