


Fase 0 0-5 jaar Zevensprong, locatie Microhal en JOP Johan Willem Frisolaan

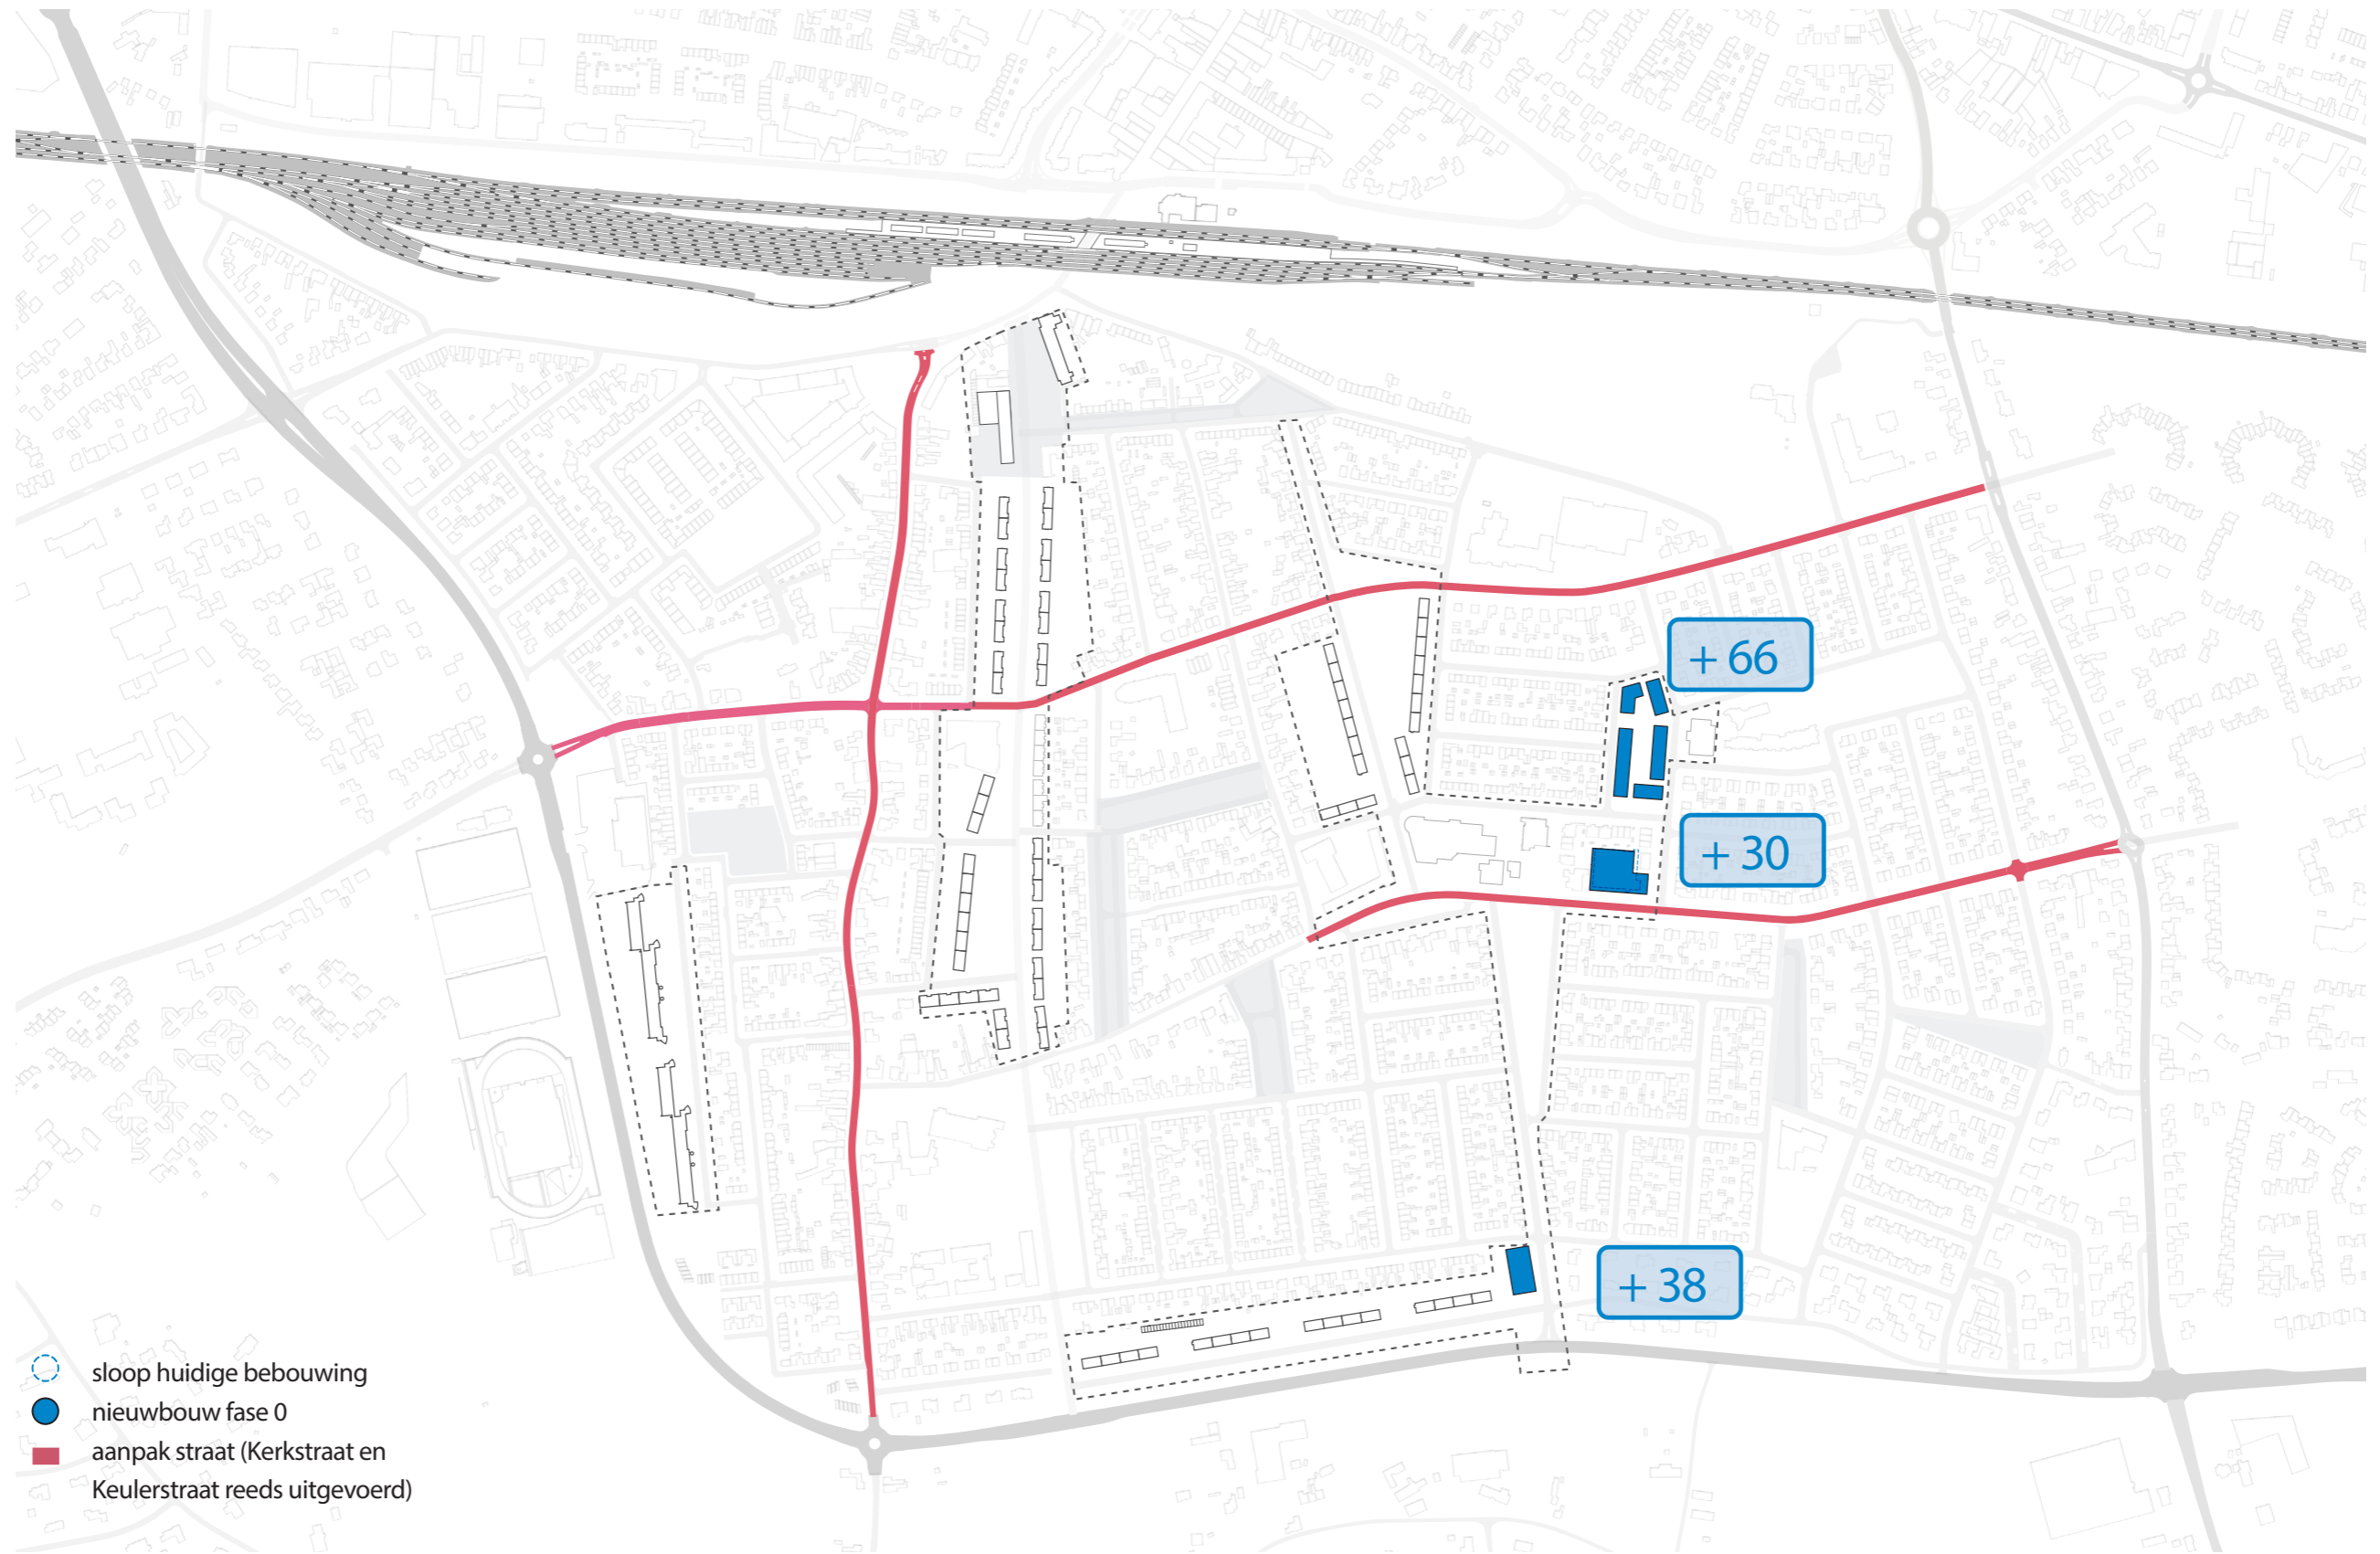

Fase 0 0-5 jaar

Stappenplan

1. Nieuwbouw locatie Zevensprong:
appartementen
2. Nieuwbouw locatie JOP Johan Willem Frisolaan:
appartementen
3. Herontwikkeling locatie huidig Microhalcomplex.
4. Aanpak Kerkstraat (reeds uitgevoerd), Keulerstraat (reeds uitgevoerd), Victor de Stuersstraat, Beatrixlaan en Nassaulaan (gekoppeld aan rioolvervangning).
5. Aanpak Dries.
6. Meekoppelkansen pocketparks en speelplekken.
7. Bij herinrichtingsopgave van wegen en rioolvervangning zal een balans gezocht worden tussen planning woningbouw en enige schaalomvang van de herinrichtingsgebieden. Nadere uitwerking vindt plaats in vervolg op gebiedsvisie.

	sloop	bouw	cum.
Nieuwbouwlocaties	0	134	134