

advies
aan b&w

Sector	: Ruimte	Openbaar: <input checked="" type="checkbox"/>
Afdeling	: Openbaar Gebied	Niet openbaar: <input type="checkbox"/>
Zaaknummer(s) ingekomen stuk(ken)	:	Kabinet: <input type="checkbox"/>
Behandelend medewerk(st)er	: Charlotte van Barneveld Tel.: (0495) 575 355	
Portefeuillehouder(s)	: H.A. Litjens	Nummer B&W-advies: BW-005964

ONDERWERP

Verkeersbesluit tijdelijke omleiding Houtstraatlossing

ADVIES

Vaststellen van het verkeersbesluit tijdelijke omleiding Houtstraatlossing

TOELICHTING

Relatie met vorig voorstel:
Rioolvervanging Houtstraatlossing

Algemeen:





Voor de uitvoering van het project Houtstraatlossing fase 2, zijn er werkzaamheden aan de Julianalaan, waardoor er tijdelijk geen verkeer mogelijk zal zijn op de Julianalaan. In de periode van 22 mei tot 31 december 2013 loopt de omleidingsroute via de Beatrixlaan. Ook zal er tussentijds een omleidingsroute lopen via de Poldermanstraat.

Leerlingenvervoer met taxi's en taxibusjes kan niet gecombineerd worden met de tijdelijke omleidingsroute op de Poldermanstraat. Hiervoor wordt een tijdelijke parkeerstrook aangewezen voor taxi's en taxibusjes op de Beatrixlaan ter hoogte van de school ten tijde van breng- en haaltijden van schoolgaande kinderen.

De Beatrixlaan is niet breed genoeg voor tweezijdig parkeren. Met het instellen van een parkeerstrook voor taxi's en taxibusjes is het noodzakelijk om aan de overzijde van de Beatrixlaan een parkeerverbod in te stellen. Bewoners kunnen wel blijven parkeren op hun eigen oprit en parkeren aan de overzijden buiten de breng- en haaltijden van schoolgaande kinderen.

Argumenten:

n.v.t.


Weert, 24 april 2013	De directeur, 	S		B	W	W	W	W
			akkoord		/			
			bespreken					
Behandeling uiterlijk in college van 14 mei 2013								

Beslissing d.d.:

Nummer: 29

Akkoord met advies
14 MEI 2013

De secretaris,

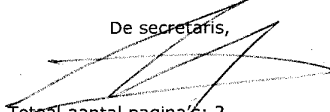
Totaal aantal pagina's: 2
Pagina 1

Kanttelingen:

n.v.t.

JURIDISCHE GEVOLGEN (o.a. FATALE TERMIJNEN/HANDHAVING)

Het instellen van het parkeerverbod en de parkeerstrook voor taxi's en taxibusjes geldt gedurende de tijdelijke omleiding van 22 mei tot 31 december 2013. Dit duurt langer dan vier maanden en is daarom verkeersbesluitplichtig.

FINANCIËLE EN PERSONELE GEVOLGEN

De tijdelijke omleiding is onderdeel van het project Houtstraatlossing.

COMMUNICATIE/PARTICIPATIE

Voor wie is dit advies van belang?:

- ❖ Inwoners van Weert
- ❖ Omwonenden

Nadere specificatie: Bewoners van de Beatrixlaan

Geadviseerd wordt de volgende communicatie-instrumenten te gebruiken:

- ❖ TILS-lijst
- ❖ Brief

Geadviseerd wordt de volgende participatie-instrumenten te gebruiken:

- ❖ Niet van toepassing

OVERLEG GEVOERD MET

Intern:

Suzanne Eurlings, projectleider Houtstraatlossing

Extern:

Basisschool 't Palet
Basisschool de Widdonckschool
Connexion, leerlingenvervoer
Omwonenden

BIJLAGEN

Openbaar:

Verkeersbesluit tijdelijke omleiding Houtstraatlossing

Niet-openbaar:

Niet van toepassing



VERKEERSBESLUIT 2013-06: Tijdelijke omleiding Houtstraatlossing

Ons kenmerk: 2013-06

Datum:

Burgemeester en wethouders van Weert,

Op grond van artikel 18, eerste lid, onder d, van de Wegenverkeerswet 1994, zijn wij bevoegd dit verkeersbesluit te nemen.

OVERWEGINGEN TEN AANZIEN VAN HET BESLUIT

Vereiste van een besluit

Op grond van het bepaalde in artikel 37 van het Besluit administratieve bepalingen inzake het wegverkeer (BABW) moet een verkeersbesluit worden genomen voor de in artikel 34 van het BABW bedoelde tijdelijke plaatsing van verkeerstekens en het uitvoeren van tijdelijke maatregelen, indien de omstandigheden die tot de tijdelijke plaatsing of de tijdelijke maatregelen leiden van langere duur zijn dan vier maanden.

Motivering

Uit het oogpunt van

- a. het in stand houden van de weg en het waarborgen van de bruikbaarheid daarvan;
- b. het zoveel mogelijk waarborgen van de vrijheid van het verkeer;

Voor de duur van de wegwerkzaamheden op de Julianalaan ten behoeve van de Houtstraatlossing te weten 22 mei tot en met 31 december 2013;

Is het gewenst om:

Op de Beatrixlaan, tussen de Juliana van Stolbergstraat en de Poldermanstraat aan de zuidzijde een parkeerverbod in te stellen;

Op de Beatrixlaan tussen de Poldermanstraat en de uitgang van de gymzaal een parkeerstrook aan te wijzen voor taxi's en taxibusjes school ten tijde van breng- en haaltijden van schoolgaande kinderen.

Een en ander zoals weergegeven op bijgevoegde tekening met kenmerk OG/2013-06.

Motivatie

Vanwege wegwerkzaamheden aan de Julianalaan zal er tijdelijk geen verkeer mogelijk zijn op de Julianalaan tussen de Beatrixlaan en de Poldermanstraat. In deze periode loopt de omleidingsroute via de Beatrixlaan en de Poldermanstraat.

Leerlingenvervoer met taxi's en taxibusjes kan niet gecombineerd worden met de tijdelijke omleidingsroute op de Poldermanstraat. Hiervoor wordt een tijdelijke parkeerstrook aangewezen voor taxi's en taxibusjes op de Beatrixlaan ter hoogte van de school ten tijde van breng- en haaltijden van schoolgaande kinderen.

De Beatrixlaan is niet breed genoeg voor tweezijdig parkeren. Met het instellen van een parkeerstrook voor taxi's en taxibusjes is het noodzakelijk om aan de overzijde van de Beatrixlaan een parkeerverbod in te stellen. Bewoners kunnen wel blijven parkeren op hun eigen oprit en op de parkeerstrook voor taxi's en taxibusjes buiten de breng- en haaltijden van schoolgaande kinderen.

Gehoord

Overeenkomstig artikel 24 van het Besluit administratieve bepalingen inzake het wegverkeer is overleg gepleegd met het regionaal politiekorps Regiokorps Limburg-Noord;

Met Connexxion, verantwoordelijk voor het leerlingenvervoer, basisschool 't Palet, basisschool de Widdonckschool en omwonenden is overleg gevoerd.

Besluiten

Op grond van vorenstaande overwegingen besluiten burgemeester en wethouders om op de Beatrixlaan tussen de Juliana van Stolbergstraat en de Poldermanstraat aan de zuidzijde een parkeerverbod in te stellen met het plaatsen van RVV-bord E1 (verboden te parkeren);

Op de Beatrixlaan tussen de Poldermanstraat en de uitgang van de gymzaal een parkeerstrook aan te wijzen voor taxi's en taxibusjes met het plaatsen van RVV-bord E1 (verboden te parkeren) met onderbord OB206P 08-10 h , 14 -16 h en RVV-bord E5 (parkeren voor taxi's) met onderbord OB502 (pijltjes naar links en rechts) en onderbord OB206P 08-10 h , 14 -16 h.

Weert,

Burgemeester en wethouders van de gemeente Weert,



M.H.F. Knaapen
gemeentesecretaris



A.A.M.M. Heijmans
burgemeester

Mededelingen

Bezwaar

Op grond van de Algemene wet bestuursrecht kan iedereen wiens belang rechtstreeks bij een besluit is betrokken, hiertegen een met redenen omkleed bezwaarschrift indienen. Dit moet dan gebeuren binnen zes weken na de dag waarop burgemeester en wethouders het besluit hebben verzonden. Het bezwaarschrift dient te worden gericht aan het college van burgemeester en wethouders van Weert, Postbus 950, 6000 AZ Weert.

Het bezwaarschrift dient ten minste te bevatten:

naam en adres

de dagtekening

omschrijving van het besluit waartegen het bezwaarschrift is gericht

de gronden van het bezwaar

Het maken van bezwaar schorst niet de werking van dit besluit. (*zie art. 6:16 van de Awb*)

Bij de voorzieningenrechter van de Arrondissementsrechtbank, binnen het rechtsgebied waarin de indiener van het bezwaarschrift zijn woonplaats heeft, kan een verzoek om voorlopige voorziening (waaronder schorsing) worden ingediend. Een dergelijk verzoek kan pas worden gedaan als het bezwaarschrift is ingediend en onverwijlde spoed, gelet op het betrokken belang, dat vereist.

Voor de behandeling van het verzoek wordt een bedrag aan griffierecht geheven.

Afschriften

Dit besluit is toegezonden aan:

OG

PO


OCSW

Politie

Brandweer

Communicatie


Archief

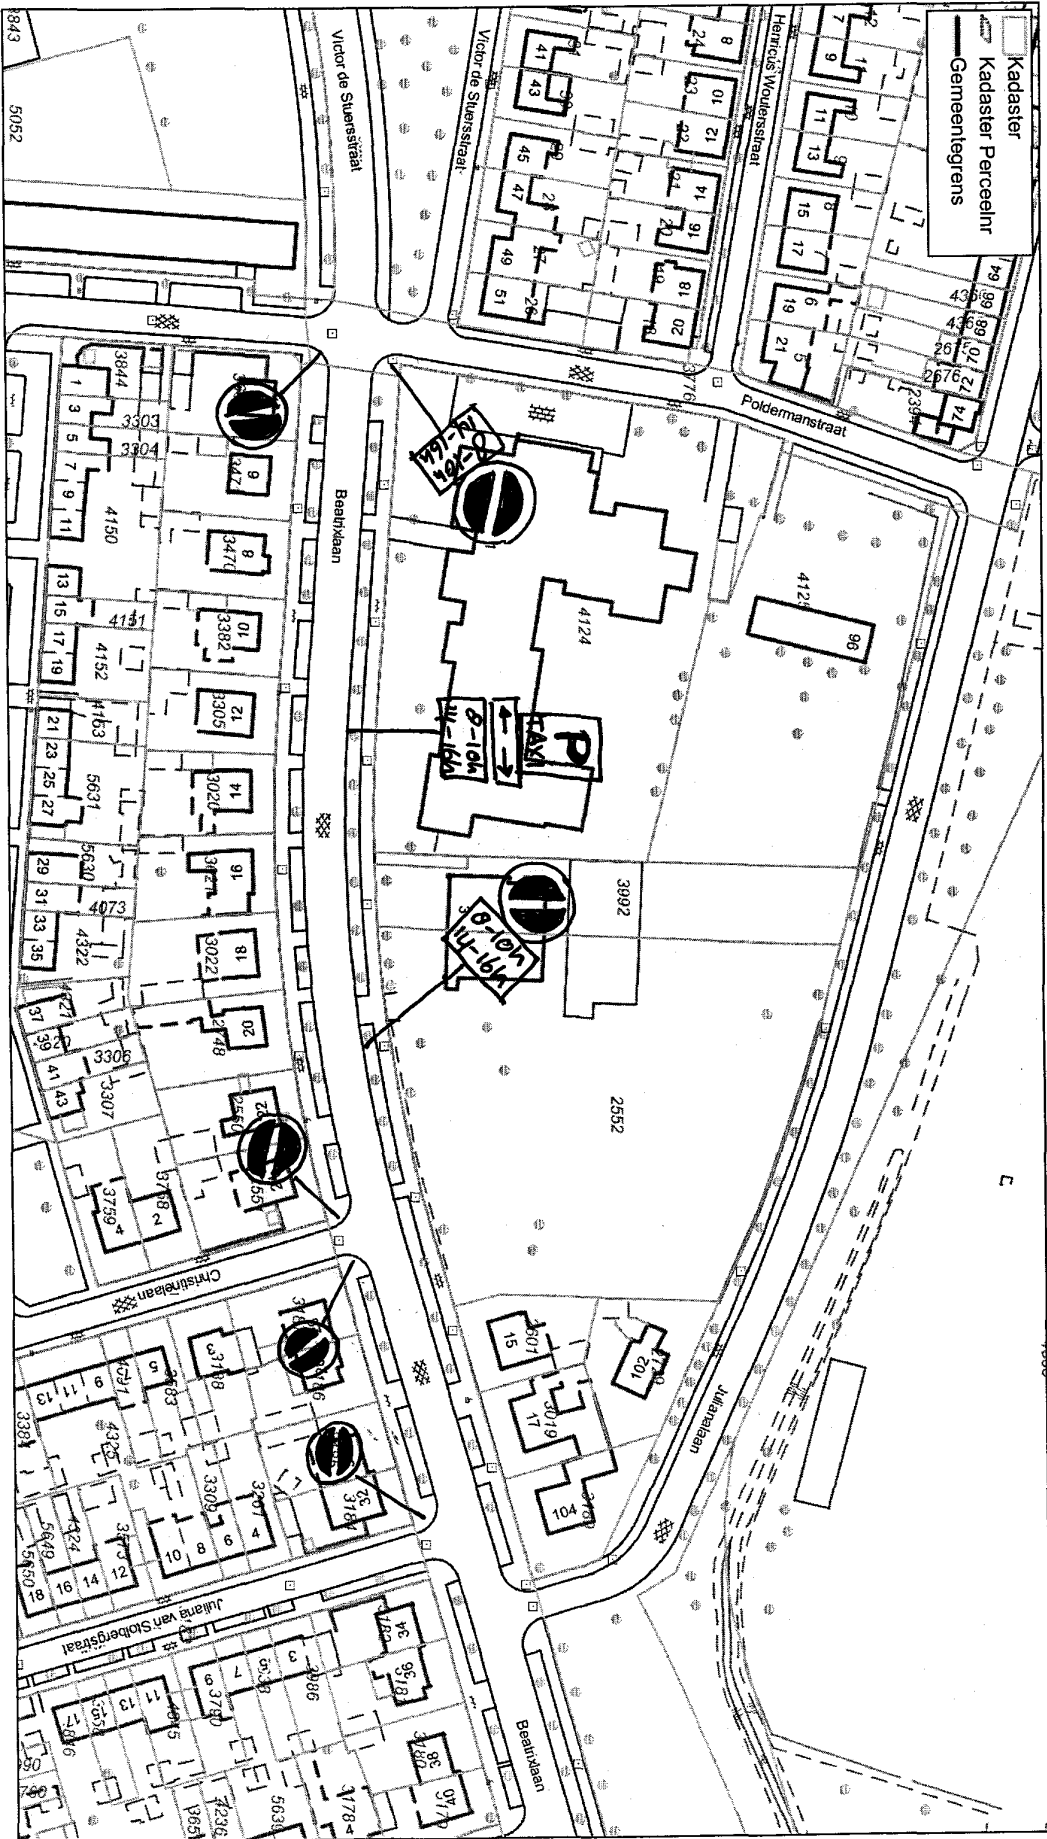

Aan deze informatie kunnen geen rechten worden ontleend GEO-informatie

Schaal 1:1500

Behorende bij het verkeersbesluit OG2013-06

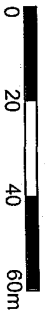

25 April 2013