


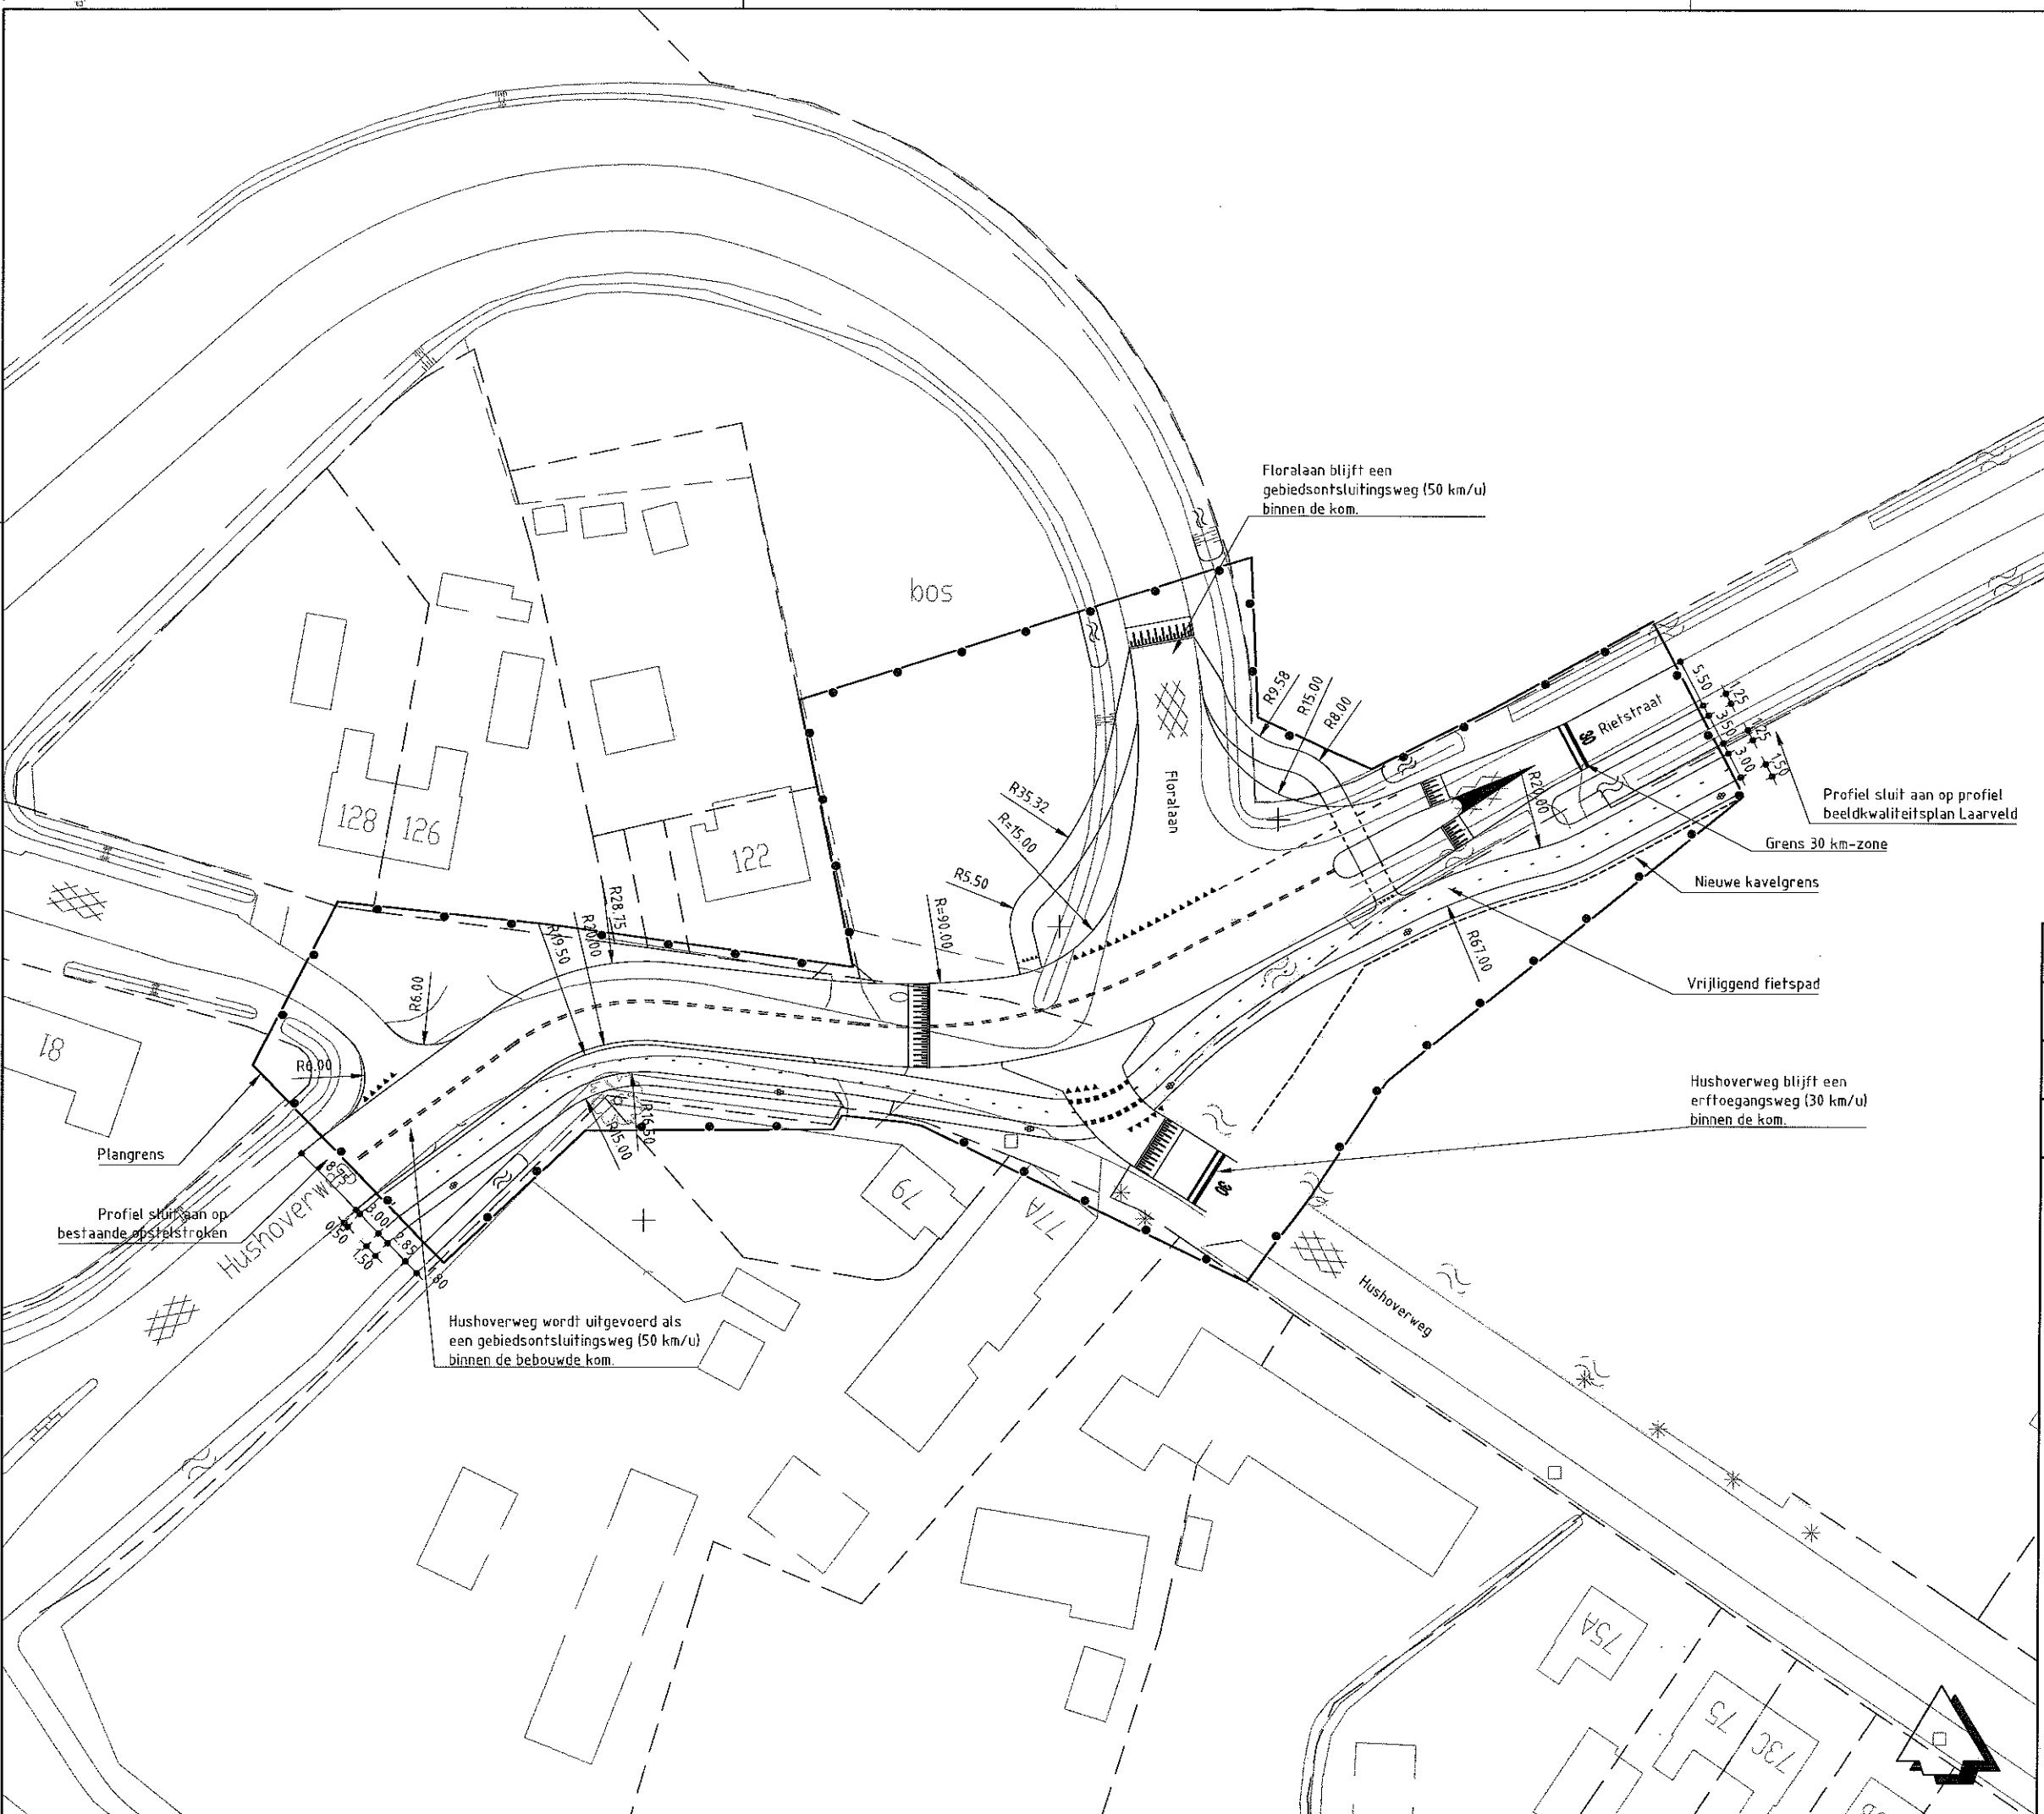



Legenda

- ▼▼▼▼▼ haaiantand
- - - - - Markering fietspad 0,30-2,70 streep (0,10)
- - - - - Markering rijbaan 1,1 streep (0,10)
- - - - - Kanalisatiestreep 0,5-0,5 (0,10)
- — — — — Doorgetrokken markering
- - - - - nieuwe kavelgrens
- ● — — — — werkgrens
- - - - - bestaande kadastrale grens




Versie : D	Datum : 3-9-2013 9:56:47	Getekend : Brandc
Omschrijving : Definitief		
Versie : C	Datum : 22-7-2013	Getekend : Brandc
Omschrijving : Definitief		
Versie : B	Datum : 19-7-2013	Getekend : Brandc
Omschrijving : Definitief		
Versie : A	Datum : 21-6-2013	Getekend : Brandc
Omschrijving : Concept		
Gecontroleerd : fellerp	Vrijgegeven : fellerp	
 ARCADIS <i>Infrastructuur, milieu, gebouwen</i>		
Utopialaan 40-48 Postbus 1018 5200 BA 's-Hertogenbosch Tel 073 6809 211 Fax 073 6144 606 info@arcadis.nl www.arcadis.nl		
Opdrachtgever : Gemeente Weert		
Ontwerp :		
Project : Verkeerstoets Hushoven		
Onderwerp : Ontsluitingsvariant 1 Laarveld Voorrangsweg met uitritconstructies		
Fase : Voorontwerp		
Schaal : 1:500	Divisie : Milieu & Ruimte	
Bladformaat : A2	Status : Definitief	
Bestek nr. :	Projectleider : Feller, P/JW (Pascal)	
Projectnummer : D01011.300064.0100	Tekeningnummer : 01	Versie : D

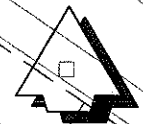

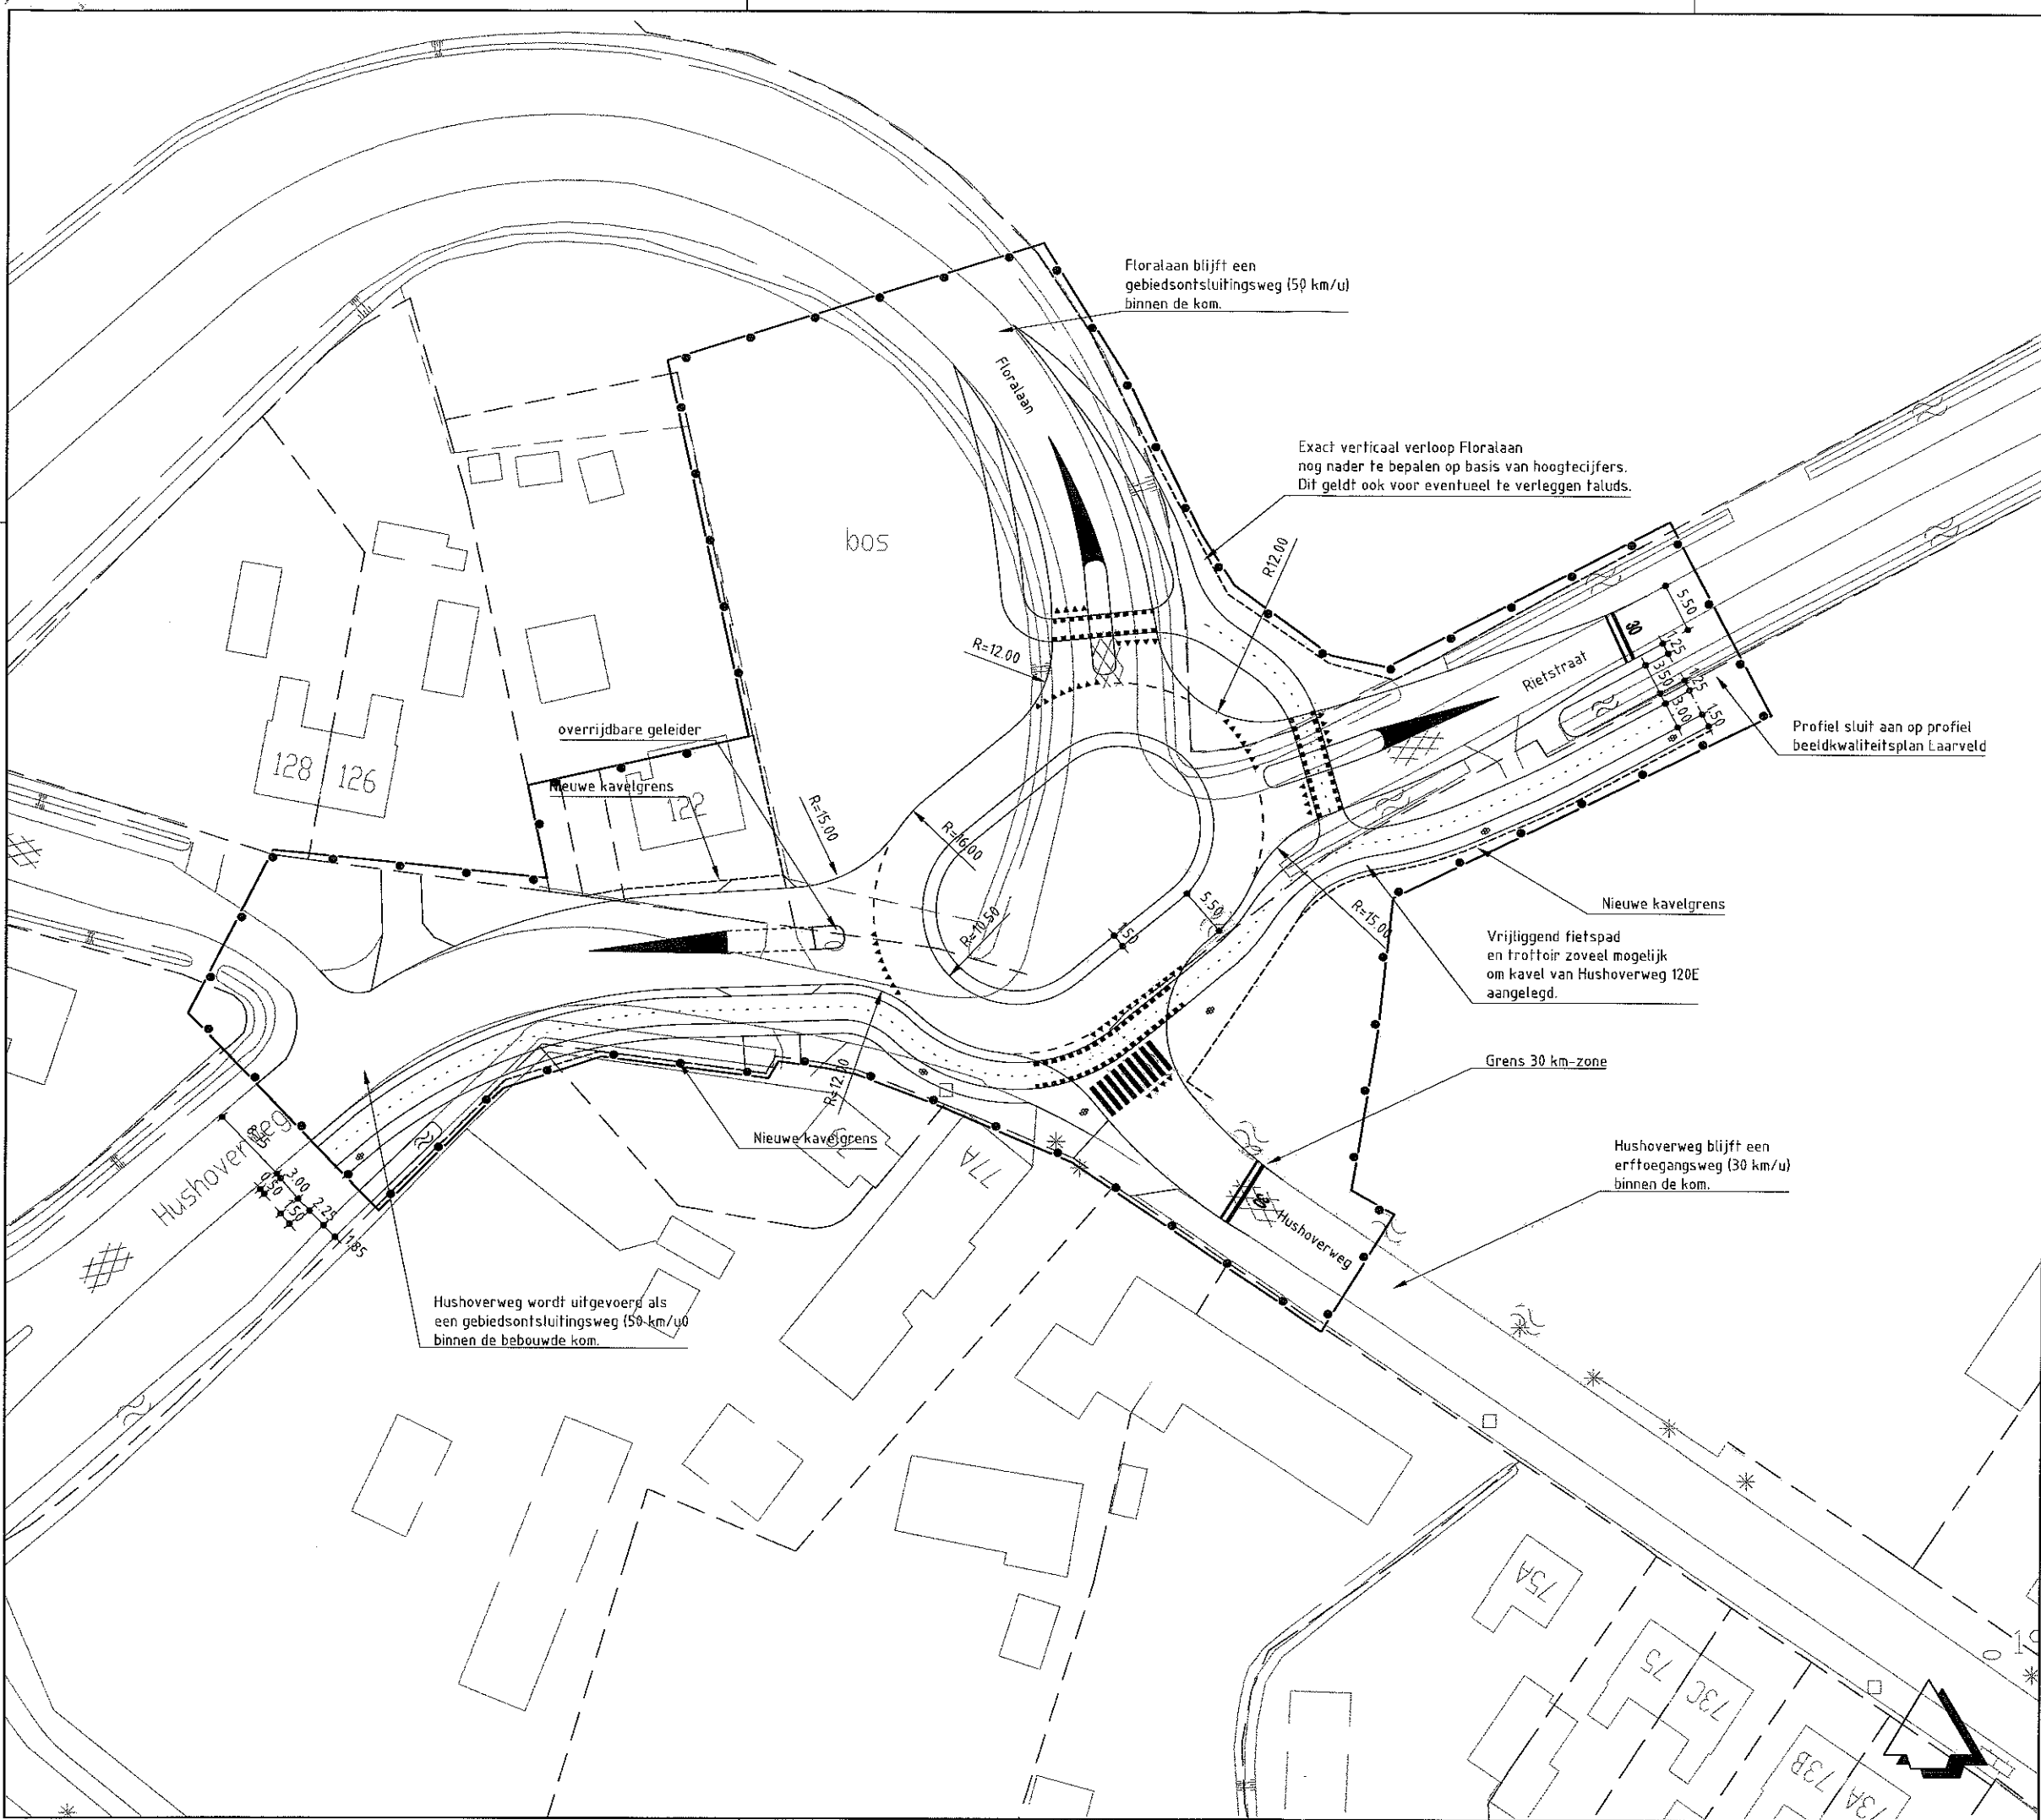

Legenda

- haaienrand
- - - - - Markering fietspad 0,30-2,70 streep (0,10)
- - - - - Markering rijbaan 1,1 streep (0,10)
- - - - - Kanalisatiestreep 0,5-0,5 (0,10)
- Doorgetrokken markering
- - - - - nieuwe kavelgrens
- werkgrens
- bestaande kadastrale grens

Versie : B	Datum : 3-9-2013 9:30:21	Getekend : brandc
Omschrijving : Definitief		
Versie : A	Datum : 19-7-2013	Getekend : brandc
Omschrijving : Definitief		
Gecontroleerd : fellerp	Vrijgegeven : fellerp	
 ARCADIS Infrastructuur, milieu, gebouwen		
Utopialaan 40-48 Postbus 1018 5200 BA 's-Hertogenbosch Tel 073 6809 211 Fax 073 6144 606 info@arcadis.nl www.arcadis.nl		
Oprachtgever : Gemeente Weert		
Ontwerp :		
Project : Verkeerstoets Hushoven		
Onderwerp : Ontsluitingsvariant 2 Laarveld Ovonde		
Fase : Voorontwerp		
Schaal : 1:500	Divisie : Milieu & Ruimte	
Bladformaat : A2	Status : Definitief	
Bestek nr. :	Projectleider : Feller, PJW (Pascal)	
Projectnummer :	Tekeningnummer :	Versie :
D01011.300064.0100	02	B