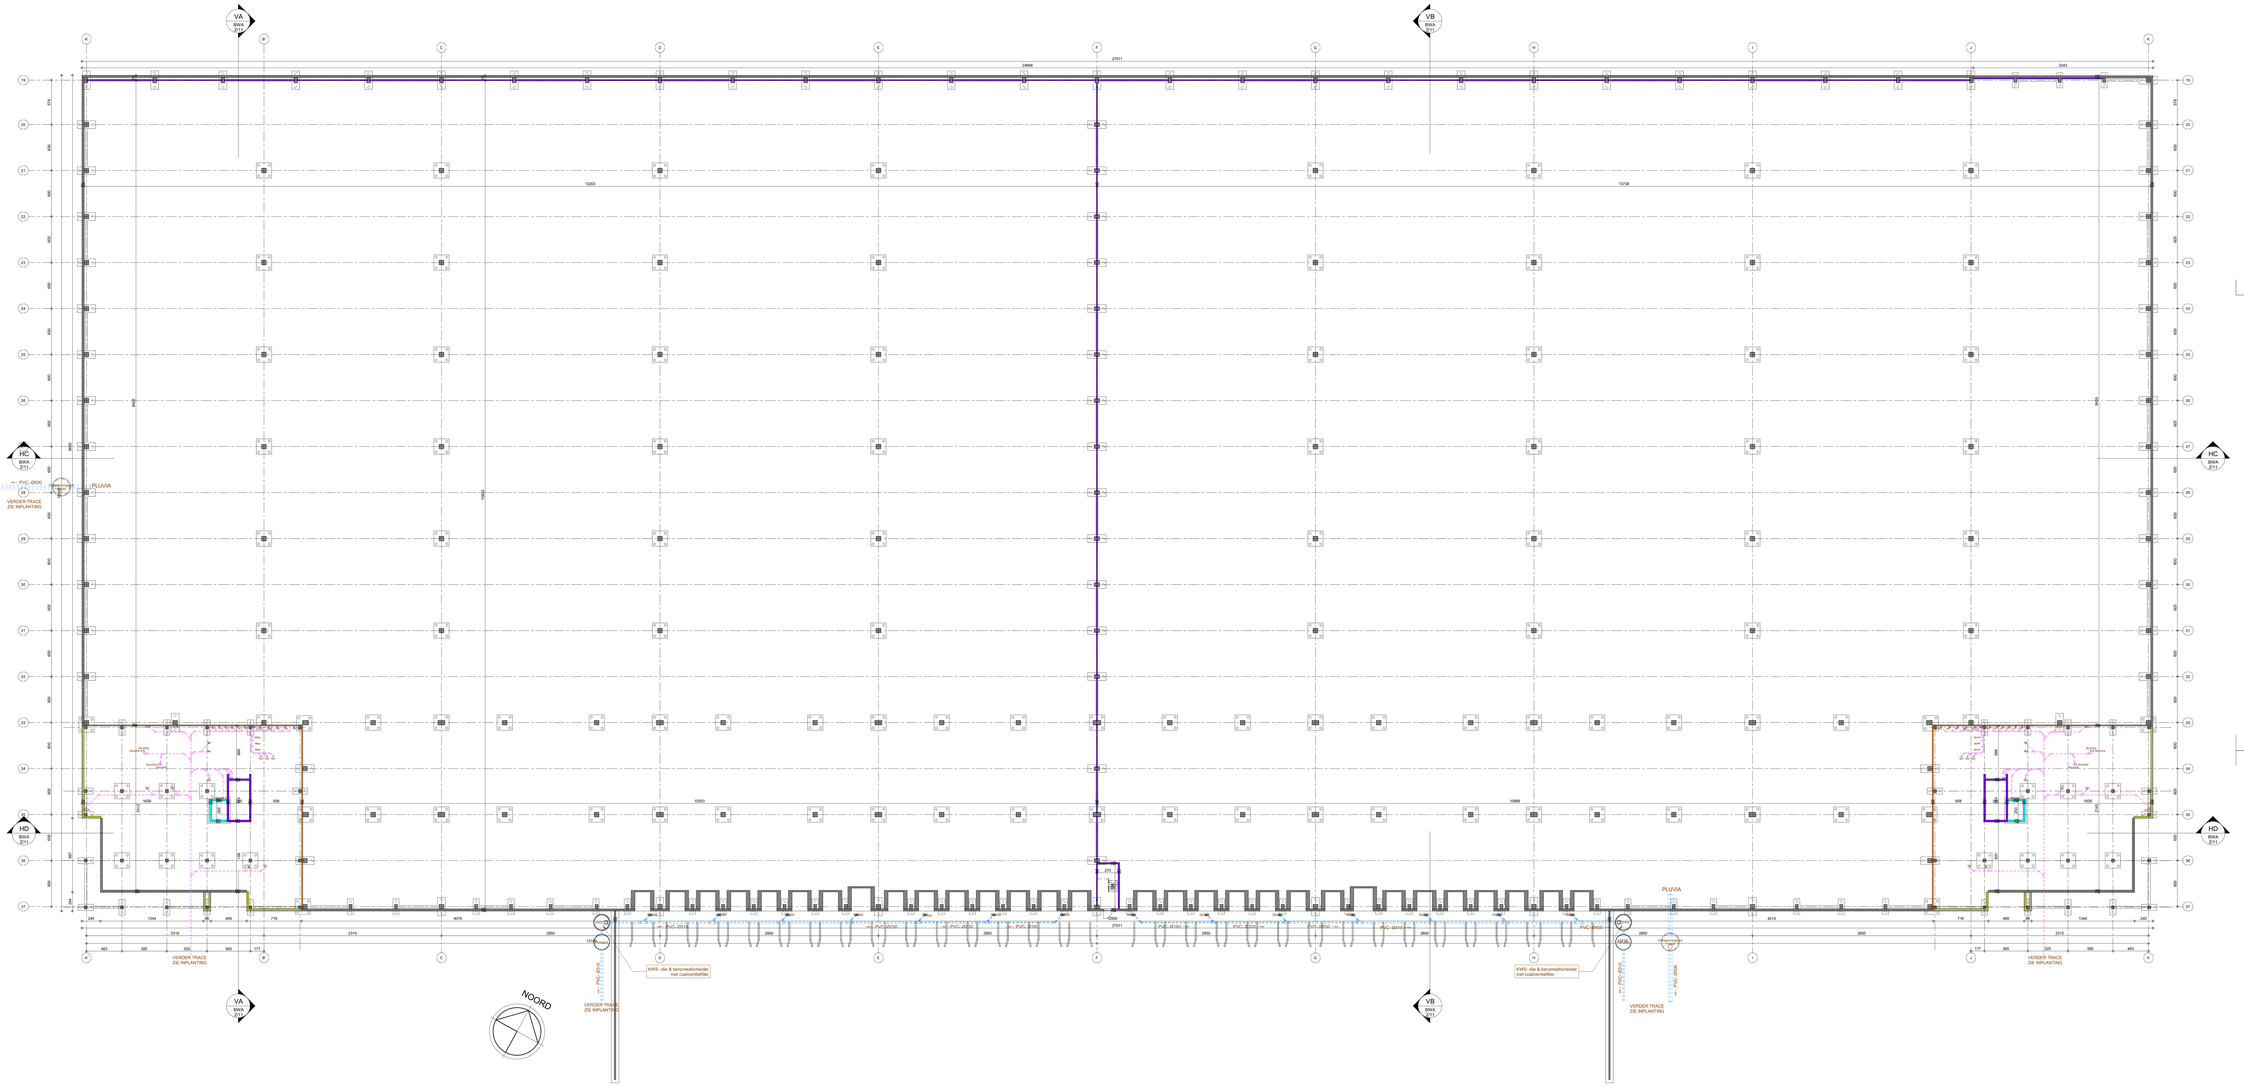

FUNDERING MAGAZIJN 4-5

1 : 200

0 2m 4m 6m 10m 20m

maatvoering in mm
hoogtepeilen in m

NOTA

Alle maatvoering in centimeters

Alle binnendeuren (deurmaat) 2315mm hoog

Alle buitenglasopeningen voorzien van HR++ beglazing,
U-waarde <=1,1W/m²K LTA≥72A=/TS/60

Waar nodig veiligheidsbeglazing toepassen (NEN3569)

Alle gevelelementen dienen te voldoen aan weerstandklasse2,
uitvoeren conform NEN 5087 en 6096

Alle draaiende delen voorzien van dubbele kierdichting

Balustrade rondom trapgatten/vloerafscheiding; min. 1000+ vl.
- openingen tot 700mm+ vloer max. 100mm breed
- geen opstapmogelijkheden tussen 200mm+ vloer en 700mm+ vloer

Trapleuning langs buitenboom trap; min. 800+ tredevlak
- openingen tot 700mm+ vloer max. 100mm breed
- geen opstapmogelijkheden tussen 200mm+ vloer en 700mm+ tredevlak

Toilet- douche- en sanitairruimten voorzien van vloer- en wandgelijs van vloer tot plafond, naden van vloer- en wandafgewerk afdichten

Openingen in de uitwendige scheidingsconstructie max. 10mm breed, met uitzondering van openingen van uitmondingen voor luchtverversingsinstallaties en ontluchting rolkering

Wering van ongedierte (ratten en muizen etc.) geschied door middel van toepassen van insect- en muisdichte ventilatierooosters

Hoogteverschil afgewerkte vloer incl. dorpel ter plaatse van entree gebouw ten overstaande van aansluitend terrein max. 20mm

De boiler wordt voorzien boven het vals plafond nabij douche / kitchenette

Leidingen (o.a. riolering en ventilatie) worden voorzien tussen de mezzanine en het vertaagd plafond, wanddoorvoeringen door wanden met brand-/rookwerende eis voorzien van manchette welke voldoet aan brand-/rookwerende eis van de wand

Verluchting liftschacht Ø400mm

Positie installatie ventilatie volgens opgave installateur

Installaties conform Bouwbesluit hoofdstuk 6

Dakbedekking: bovenzijde dakbedekking voldoet aan NEN6063 - niet brandgevaarlijk dak

LEGENDE

- METSELWERK IN SNELBOUW OF BETONSBLOKKEN
- METSELWERK IN CELLENBETONSBLOKKEN
- NIET GEWAPEND BETON
- GEWAPEND BETON OF WELFSELS
- HELLINGSBETON - CHAPE - UITVULLINGSBETON
- THERMISCHE ISOLATIE
- NATUURSTEEN (ARDUIN)
- ROOKKANAAL
- VERLUCHTINGSKANAAL
- STAALPROFIELEN
- VOCHTISOLATIE

* HET VOLLEDIGE GEBOUW WORDT UITGERUST MET EEN SPRINKLER-INSTALLATIE
* ALLE BETON- EN STAALCONSTRUCTIES CONFORM TEKENINGEN EN BEREKENINGEN CONSTRUCTEUR
* HET DAK DIENT OVEREENKOMSTIG NEN 6063 NIET BRANDGEVAARLIJK TE ZIJN

- RIOLERINGSLEIDING
  * REGELMATIG AFLUGGEN AFBOUTEN
  * * OMSCHOONMAKING EN VERLOOP VAN RWA, SWA EN TERREIN RIOLERING CONFORM TEKENINGEN EN BEREKENINGEN INSTALLATEUR
- POMPINSTALLATIE HEMELWATERRECUPERATIE / AFTAPPUNT HEMELWATER
- SLOT (BUITENDEUREN) MET SLEUTEL UIT SLEUTELKLUIS/BUIS TE OPENEN T.B.V. TOEGANG BRANDWEER
- A.N.V. NOODVERLICHTING AANBRENGEN CONFORM NEN-EN 1838
  * NOODVERLICHTING AANBRENGEN CONFORM NEN-EN 1838 MINIMAAL 1 LUX OP DE VLUCHTL IN LIJN BIJ ONVERWACHTE MACHTING (DELEN) INSTALLATIE EN 5 LUX T.P.V. BLUSMIDDELEN
- 30 / 60 / 150 / 210min WBDBO (WEERSTAND TEGEN BRANDDOORSLAG EN BRANDOVERSLAG)
- 30 / 60 / 180 / 240min BRANDWERENDE EN ZELFSLUITENDE DEUR
  * DEUREN TE VOORZIEN VOORZIEN VOEGBRANDWERENDE KIER, CONFORM EISEN VOOR DEUR
  * DE VLUCHTROUTEAANDUIDING CONFORM NEN-6088 IN COMBINATIE MET NOODVERLICHTING IN D VERLICHTINGSARMATUUR UIT TE VOEREN

- WAND IN BETON WBDBO 30min - niet geïsoleerd
- WAND IN BETON WBDBO 30min - geïsoleerd Rc 4,5m²K/W
- WAND IN BETON WBDBO 150min/210min - niet geïsoleerd
- WAND IN BETON WBDBO 150min/210min - geïsoleerd Rc 4,5m²K/W
- BETONNEN GEVELELEMENT/PLINT - geïsoleerd Rc 4,5m²K/W
- BETONNEN GEVELELEMENT - geïsoleerd Rc 4,5m²K/W

wastiau & co
architectenbureau

WEERT KAMPERSHOEK ZUID

ONDERWERP: BOUWEN VAN OPSLAGRUIMTE MET BUREELEN

BOUWHEER: GROEP HEYLEN B.E. DEVELOPMENT B.V.
RIETSCHOTTEN 1, CHINA 8, 4703
4751 XN, OUD GASTEL

LIGGING: SITE KAMPERSHOEK 2 // WEERT
6021 NP WEERT
SECTIE WEERT, NRS GED. W166, W169, W195, W213, W214, W215, W216, W217, W218, W221, W222, W223, W242, W243, W246, W364, W365, W392, W393, W423, W424, W434, W437, W442, W865

architect Guy Wastiau & interieurarchitect Lief Heylen
Quackstraat 2-22 2260 Westmalle tel. 0032 14 31 85 57 fax. 0032 14 31 85 27 www.wastiau.be info@wastiau.be

1321/16	FUNDERING ZW MAGAZIJN 4-5	BWA Z/04

11/12/2017 nC | 1/25 000 | 1/2 500 | 1/500 | 1/250 | 1/100 | 1/50 | 1/20

HET PLAN EN ELEMENTEN VAN DEZE TEKENING ZIJN BESCHERMD DOOR HET AUTEURSRECHT. HET IS NIET TOEGESTAAN DEZE TEKENING TE KOPIËREN, OVER TE DRAGEN OF TE GEBRUIKEN ZONDER DE UITDRUKKELIJKE TOESTEMMING VAN DE ARCHITECT.