
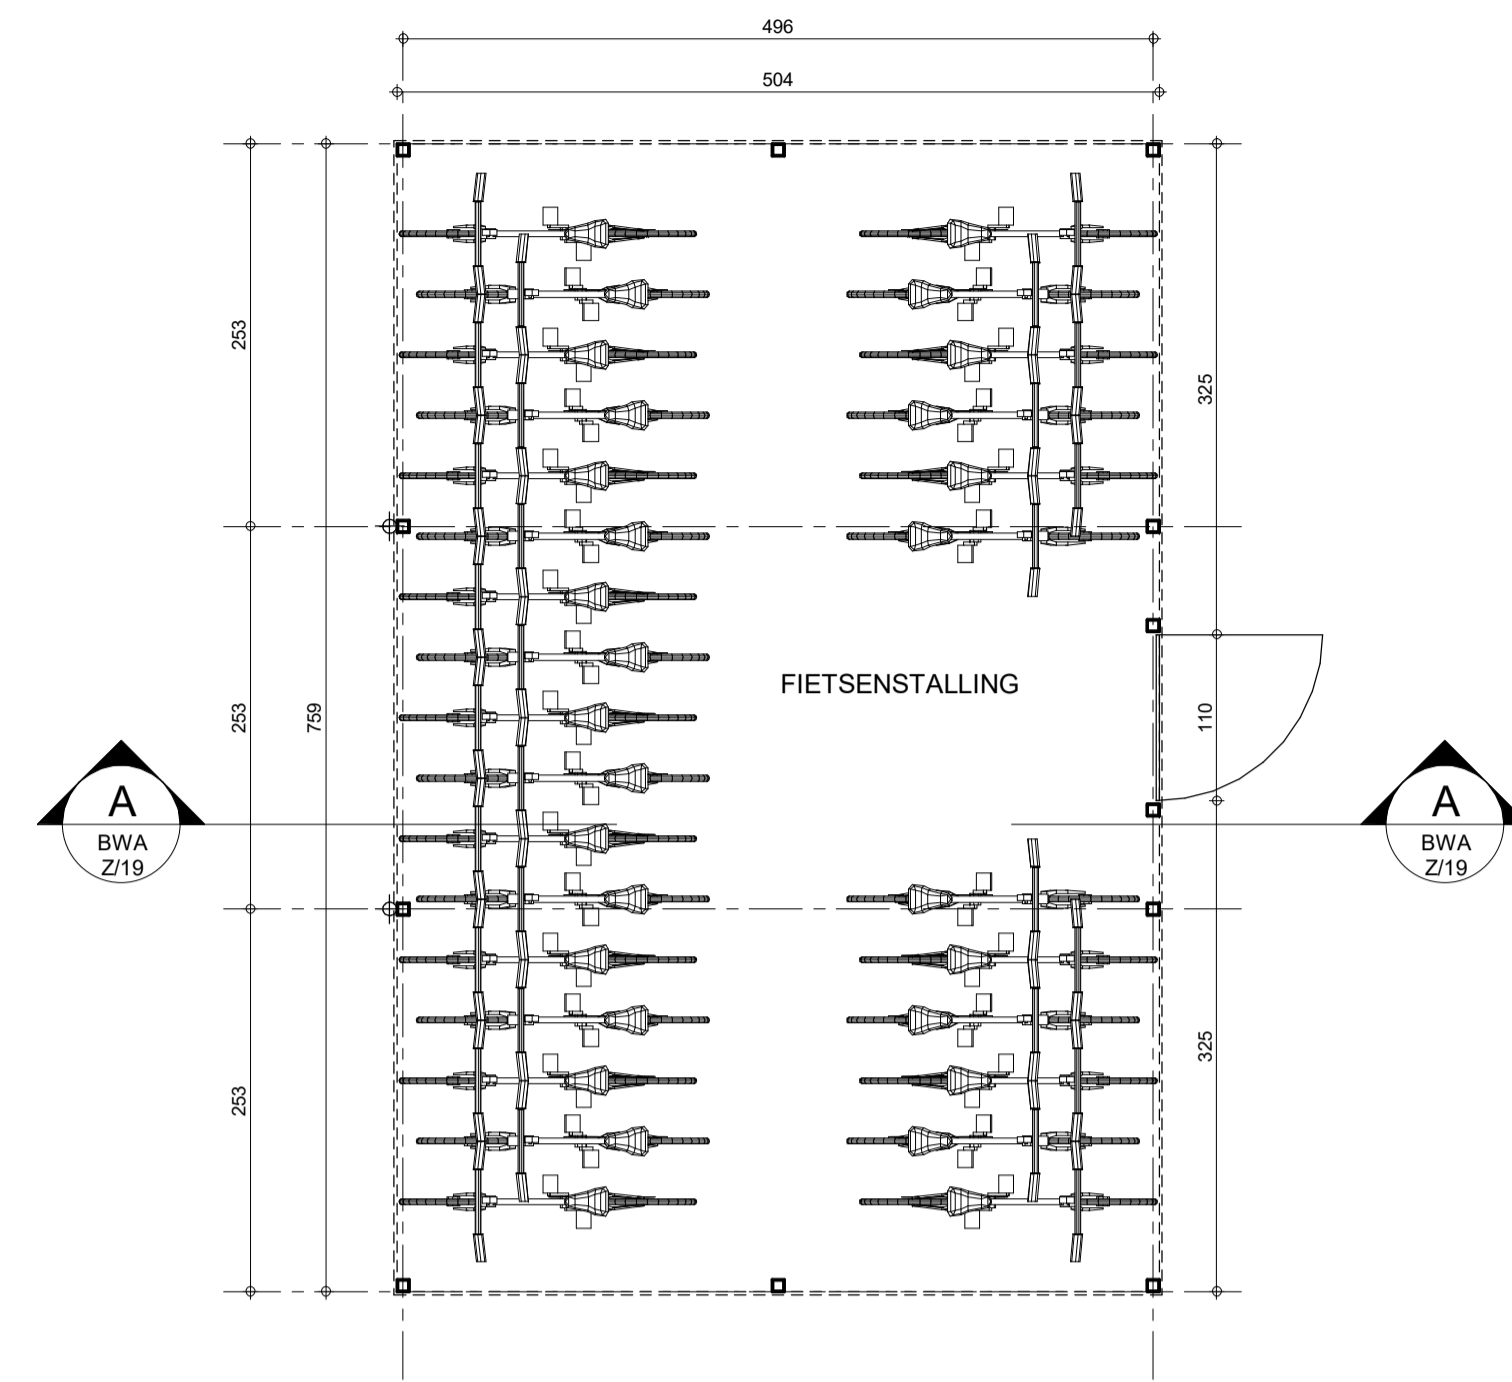


**FUNDERING - RIOLERING**

1 : 50



maatvoering in cm  
hoogtepunten in m

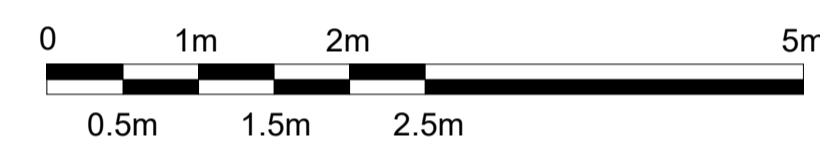

**GRONDPLAN**

1 : 50



maatvoering in cm  
hoogtepunten in m

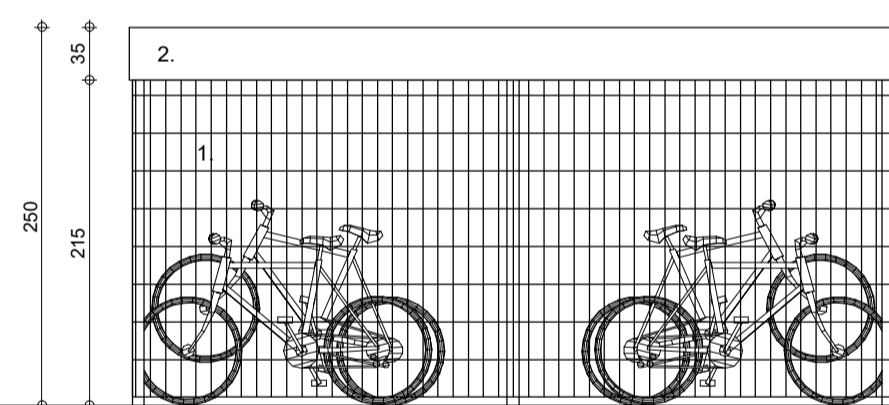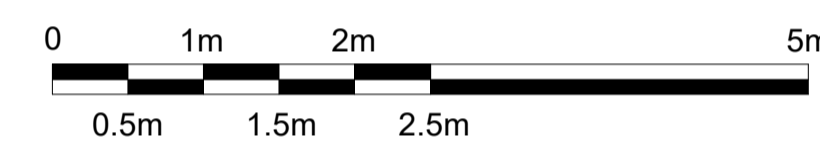

**ACHTERGEVEL**

1 : 50



maatvoering in cm  
hoogtepunten in m

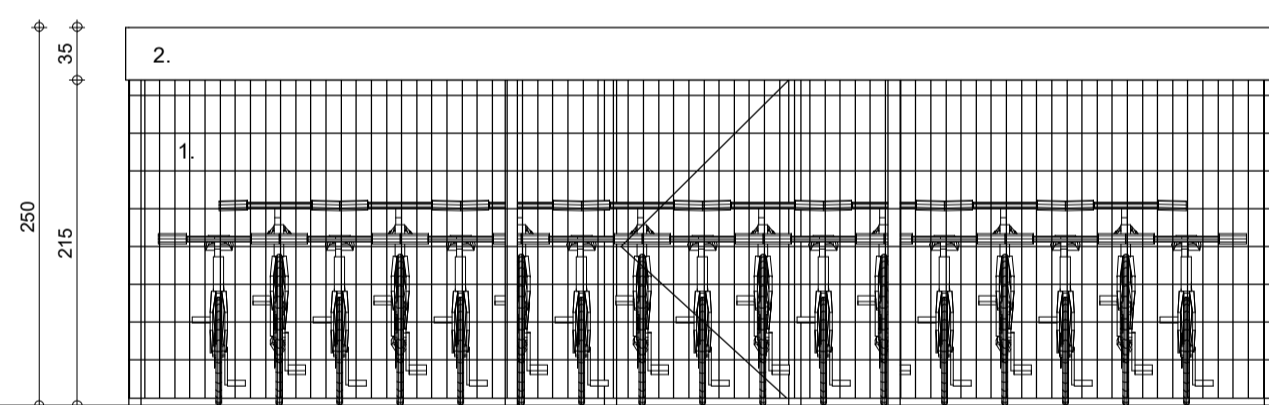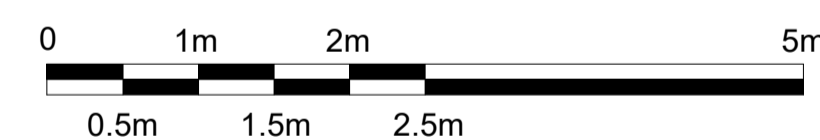

**ZIJGEVEL LINKS**

1 : 50



maatvoering in cm  
hoogtepunten in m

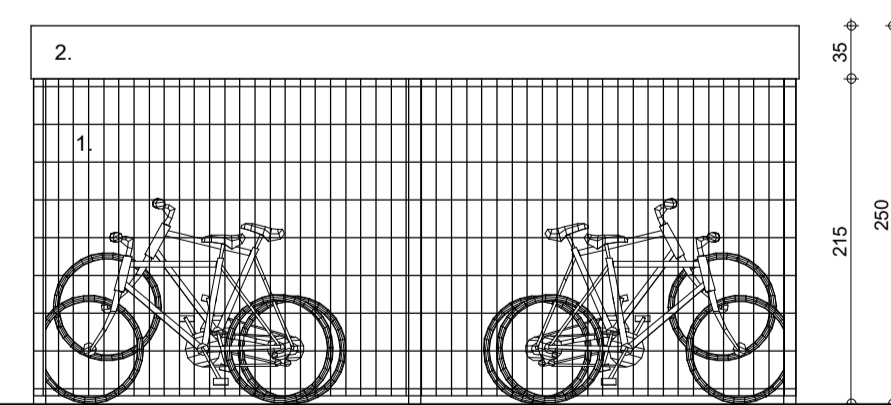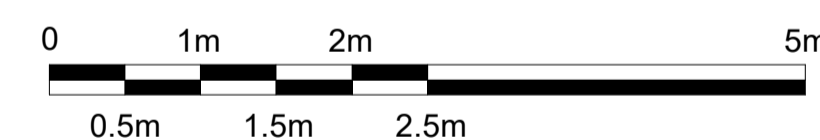

**VOERGEVEL**

1 : 50


maatvoering in cm  
hoogtepunten in m

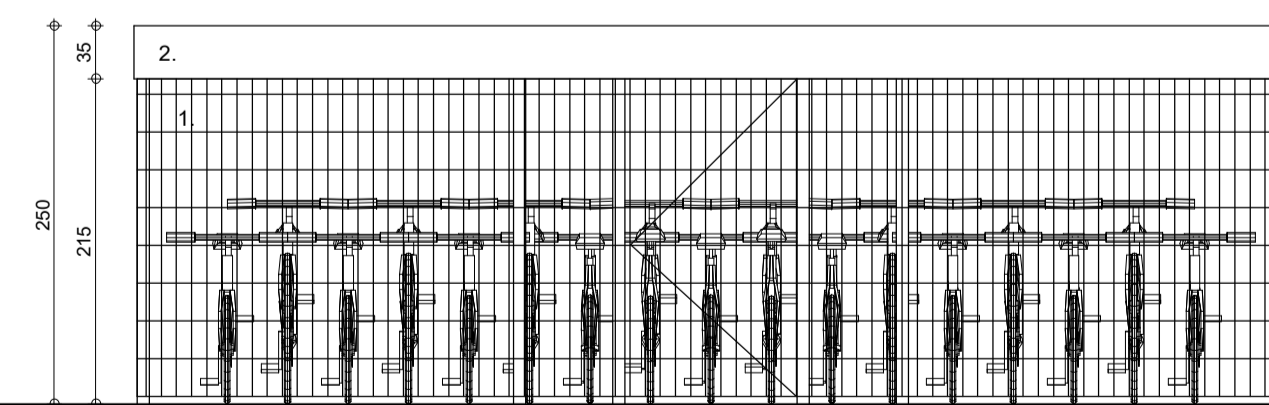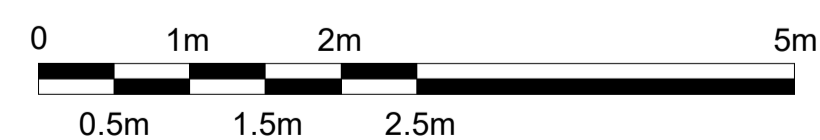

**ZIJGEVEL RECHTS**

1 : 50


maatvoering in cm  
hoogtepunten in m

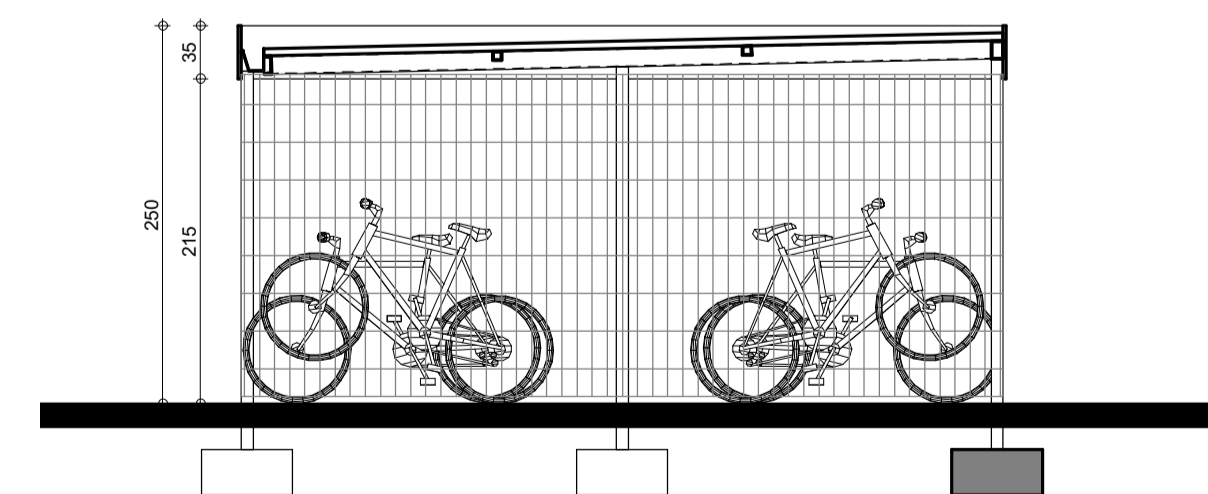

**DOORSNEDE A**

1 : 50

maatvoering in cm  
hoogtepunten in m

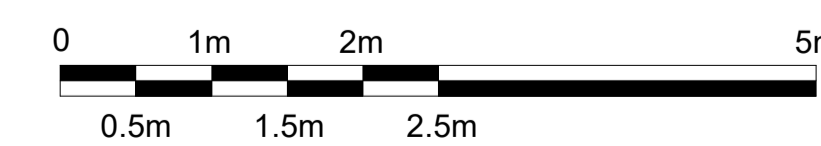

**LEGENDE**


- BESTAANDE TE BEHOUDEN KONSTRUKTIE
- BESTAANDE TE SLOPEN KONSTRUKTIE
- METSELWERK IN GEVELSTEEN
- METSELWERK IN SNELBOUW OF BETONBLOKKEN
- METSELWERK IN CELLENBETONBLOKKEN
- METSELWERK OPGEVOEGD ACHTER DE HAND (zichtbaar blijvend)
- BEPLEISTERDE MUREN
- BETEGELDE MUREN
- NIET GEWAPEND BETON
- GEWAPEND BETON OF WELFSELS
- HELLINGSBETON - CHAPE - UITVULLINGSBETON
- HOUT
- THERMISCHE ISOLATIE
- NATUURSTEEN (ARDUIN)
- VERLUCHTINGSKANAAL
- ROOKKANAAL
- STAALPROFIELEN
- VOCHTISOLATIE
- RIOLERINGSLEIDING

**NOTA**

Alle maatvoering in centimeters

**MATERIALEN**

1. Draadafsluiting in gegalvaniseerd staal, kleur : donkergroen
2. Dakrand in gegalvaniseerde vlakke staalplaat, kleur : donkergroen

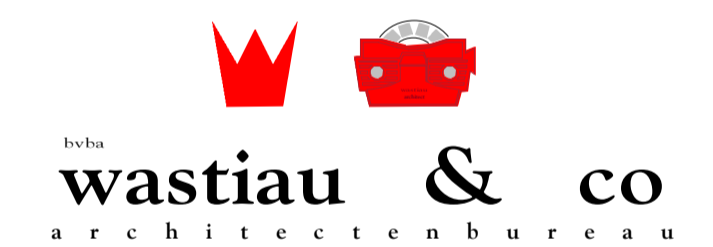

**WEERT  
KAMPERSHOEK ZUID**

ONDERWERP BOUWEN VAN OPSLAGRUIMTE MET BURELEN

BOUWHEER GROEP HEYLEN R.E. DEVELOPMENT B.V.  
RIETSCOTTEN 1 OFFICE 400  
4751 XN, OUD GASTEL

LIGGING SITE KAMPERSHOEK 2.0 WEERT  
6003 NP WEERT  
SECTIE WEEF01, NRS GED. W166, W169, W195, W213, W214, W215,  
W216, W217, W218, W221, W222, W223, W247, W248, W364, W365,  
W392, W393, W403, W404, W414, W637, W682, W865

architect Guy Wastiau & interieurarchitect Lief Heylen  
Geneinde 221 2260 Westerlo Tel: 0032 14 26 47 01 Fax: 0032 14 26 47 20 www.wastiau.be info@wastiau.be

1321/16

FIETSENSTALLING

BWA  
Z/19

11/12/2017	dj	1/20.000	1/2.500	1/500	1/200	1/100	1/50	1/20