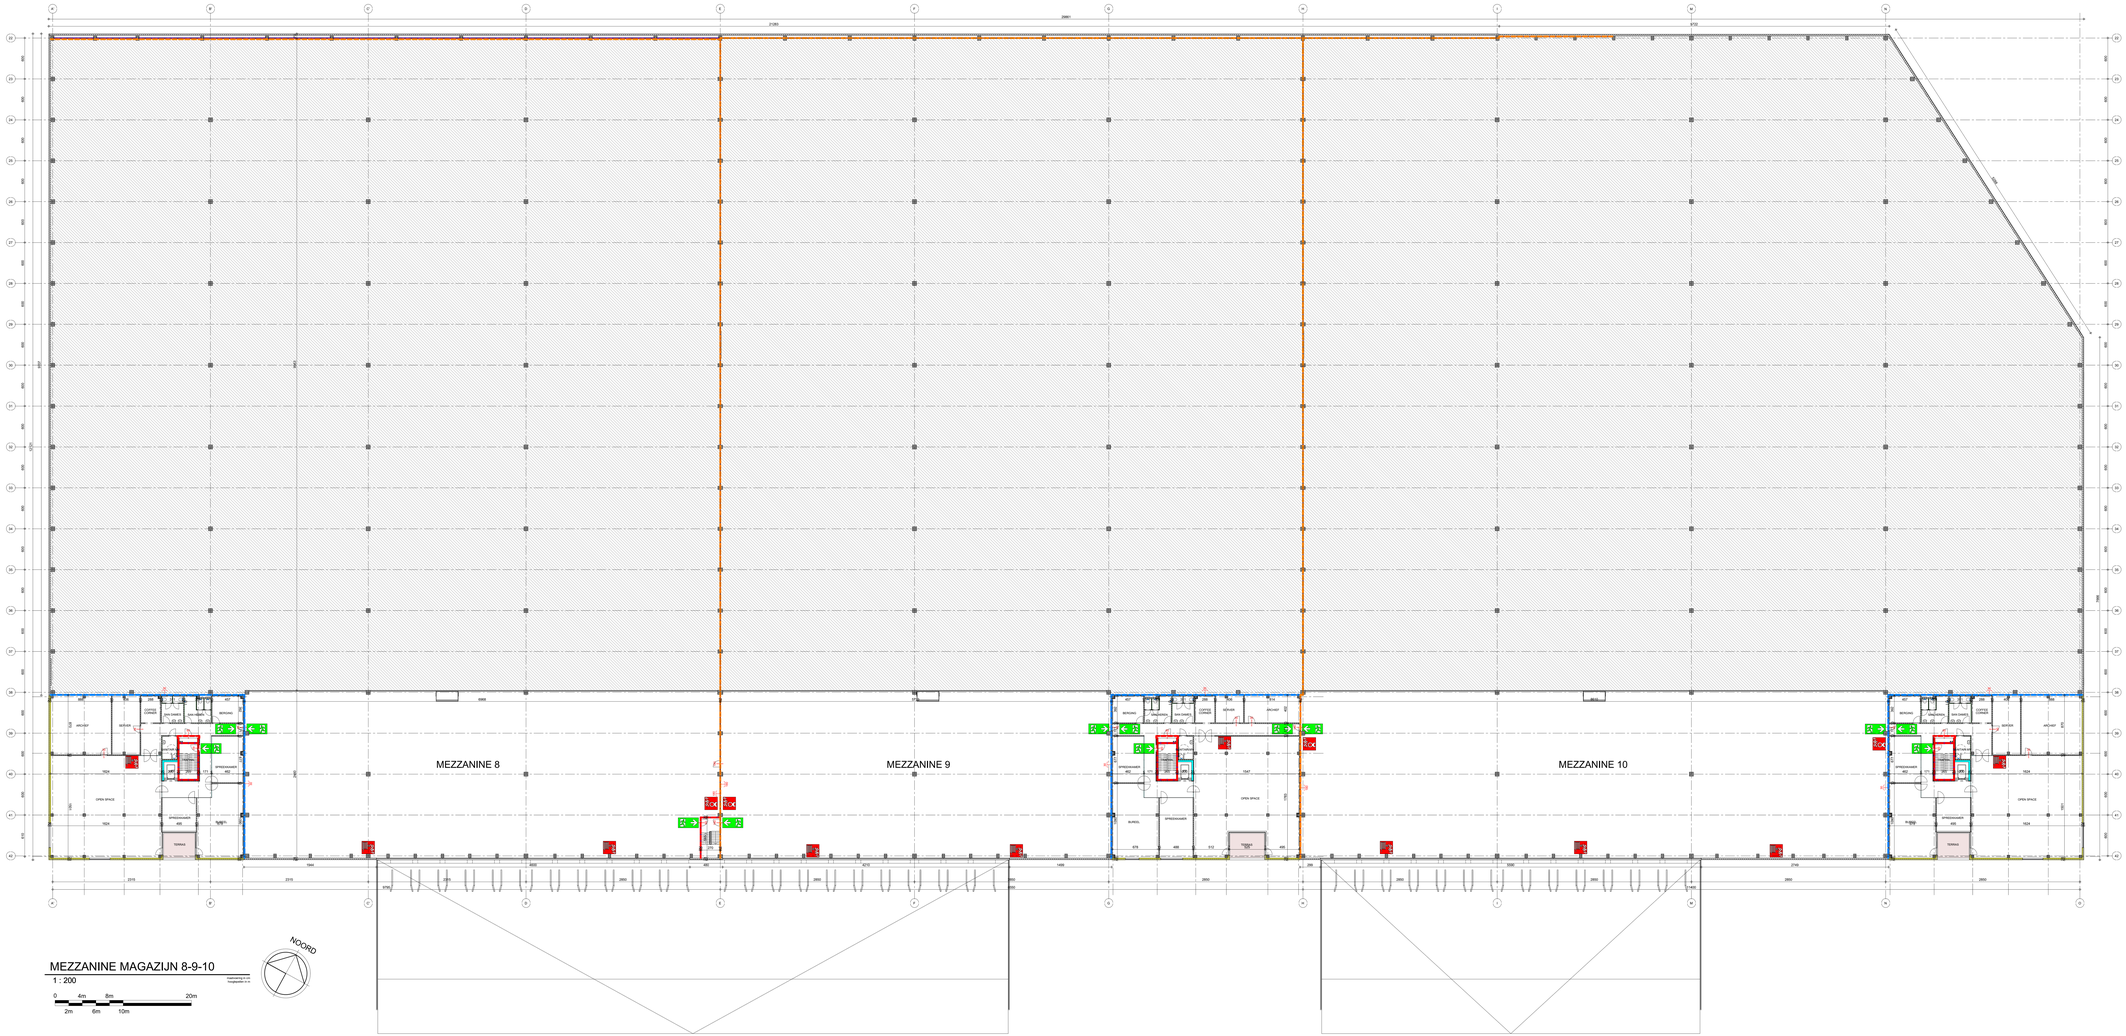

MEZZANINE MAGAZIJN 8-9-10

1 : 200

0 4m 8m 20m
2m 6m 10m

LEGENDE BRANDWEER

- TOEGANG BRANDWEER - BRANDMELDCENTRALE
- TOEGANG BRANDWEER
- BRANDWEERAANSLUITINGEN OP SPRINKLERINSTALLATIE
- COMPARTIMENTERINGSWAND WBDBO 30min / DEUREN 30min
- COMPARTIMENTERINGSWAND WBDBO 60min / DEUREN 60min
- COMPARTIMENTERINGSWAND WBDBO 180min / DEUREN 180min
- COMPARTIMENTERINGSWAND WBDBO 210min / DEUREN 210min
- PICTOGRAM NOODUITGANG
- ROOD FLITSLICHT (HOOFD INGANG BRANDWEER)
- BRANDMELDINSTALLATIE
- GEOGRAFISCH BRANDMELDPANEEL EN NEVENPANEEL
- NEVENPANEEL
- VLUCHTAFSTAND

LEGENDE

- METSELWERK IN SNELBOUW OF BETONBLOKKEN
- METSELWERK IN CELLENBETONBLOKKEN
- NIET GEWAPEND BETON
- GEWAPEND BETON OF WELFSELS
- HELLINGSBETON - CHAPE - UITVULLINGSBETON
- HOUT
- THERMISCHE ISOLATIE
- NATUURSTEEN (ARDUIN)
- STAALPROFIELEN
- VOCHTISOLATIE

* HET VOLLEDIGE GEBOUW WORDT UITGERUST MET EEN SPRINKLER-INSTALLATIE
* ALLE BETON- EN STAALCONSTRUCTIES CONFORM TEKENINGEN EN BEREKENINGEN CONSTRUCTEUR
* HET DAK DIENT OVEREENKOMSTIG NEN 6063 NIET BRANDGEVAARLIJK TE ZIJN

- RIOLERINGSLEIDING
  * RIOLERING VOLGENS MASTER
  * DIMENSIONERING EN VERLOOP VAN RIOL, DIEN EN TERREIN RIOLERING CONFORM TEKENINGEN EN BEREKENINGEN INSTALLATEUR
- POMPINSTALLATIE HEMELWATERRECUPERATIE / AFTAPPUNT HEMELWATER
- BRANDSLANG MET HASPEL + BRANDMELDER
  * BRANDSLANG MET HASPEL EN BRANDMELDER CONFORM DE GELDENDE NORMEN EN VOORSCHRIFTEN. BUITENWERKS WANDDEKSELS EN OF DE WATERLEIDING MOETEN ZICHTBAAR ZIJN EN VRIJELIJK BEREIKBAAR ZIJN. ALLEEN BINNENWERKS MOGEN DEKSELS EN/OF WATERLEIDING WORDEN INGEBOUWD MAAR DAN MOET DE DEKSEL VOORZIEN ZIJN VAN EEN VERGRENDELMECHANISME DAT ZICHTBAAR EN VRIJELIJK BEREIKBAAR IS.
  * PLAATSING EN KARTEL BRANDSLANGEN + HASPEL(Gebogen) CONFORM TEKENINGEN INSTALLATEUR
- SLOT (BUITENDEUREN) MET SLEUTEL UIT SLEUTELKLUIS/BUIS TE OPENEN T.B.V. TOEGANG BRANDWEER
- 30 / 60 / 150 / 215min
  WBDBO (WEERSTAND TEGEN BRANDDOORSLAG EN BRANDOVERSLAG)
- 30 / 60 / 180 / 240min BRANDWERENDE EN ZELFSLUITENDE DEUR
  * DE DEEL TE VOORZIEN VAN EEN DEURDRANGER DIE ZORGT VOOR DEURSLUITING EN DEURTERUGSTAND
  * DEURDRANGER MOET VOORZIEN ZIJN VAN EEN VERGRENDELMECHANISME DAT ZICHTBAAR EN VRIJELIJK BEREIKBAAR DIENT TE ZIJN VOORZIEN
- A.N.V. NOODVERLICHTING AANBRENGEN CONFORM NEN-EN 1838
  * NOODVERLICHTING AANBRENGEN VOLGENS NEN-EN 1838 CONFORM DE GELDENDE NORMEN EN VOORSCHRIFTEN. LICHTJE DE GLAS. ALLEEN BINNENWERKS MOGEN DEKSEL WORDEN VOORZIEN VAN EEN TYP BUIGBEUGEL

Dakbedekking: bovenzijde dakbedekking voldoet aan NEN6063 - niet brandgevaarlijk dak

wastiau & co
architecten & ingenieurs

WEERT KAMPERSHOEK ZUID

ONDERWERP: BOUWEN VAN OPSLAGRUIMTE MET BUREELEN

BOUWHEER: GROEP HEYLEN R.E. DEVELOPMENT B.V.
RETTICHSTTEIN 1 (PRICE) 400
4731 NN, OUD-GASTEL

LIGGING: SITE KAMPERSHOEK 2-2 WEERT
6021 NP WEERT
SECTIE WEEO3, NRS GEO: W166, W169, W195, W213, W214, W215, W216, W217, W218, W221, W222, W223, W247, W249, W364, W365, W382, W393, W423, W424, W414, W417, W602, W565

architect Guy Wastiau & interieurarchitect Liet Heylen
Geulstraat 3-5 2260 Westerlo Tel. 14 54 41 15 Fax. 014 54 41 27 www.wastiau.be info@wastiau.be

1321/16	MEZZANINE ZO BRANDWEER MAGAZIJN 8-9-10	BWA Z-BW/05

11/12/2017	eC	1:100.000	1:12.500	1:5.000	1:2.500	1:1.000	1:250	1:200

DIT PLAN IS EIGENDOM VAN DEN WASTIAU & CO ARCHITECTEN BVBA - NIET VAN DEZE ORIGINELE PLAN EN/OF DEZE COPIE MAG ZONDER DE VOORAFGAANDE TOESTEMMING VAN DEN WASTIAU & CO ARCHITECTEN BVBA WORDEN GEBRUIKT EN/OF GEKOPIEERD