

**Legenda**

**Plangebied**

Plangebied

**Bestemmingen**

**Enkel bestemmingen**

- BT Bedrijventerrein
- K Kantoor
- V Verkeer
- WA Water
- W Wonen

**Dubbelbestemmingen**

- LHV Leiding - Hoogspanningsverbinding
- WR-A Waarde - Archeologie
- WR-C Waarde - Cultuurhistorisch
- WR-WC Waterstaat - Waterlopen

**Aanduidingen**

**Gebiedsaanduidingen**

- milieuzone - bodemkwaliteit
- milieuzone - geurzone
- milieuzone - roerderslenk zone III
- vrijwaringszone - molenbiotop
- vrijwaringszone - weg
- Wro-zone - afwijkingsgebied - 1
- Wro-zone - afwijkingsgebied - 2
- Wro-zone - verwerking in naaste toekomst

**Funcieaanduidingen**

- (bs3.1) bedrijf tot en met categorie 3.1
- (bs3.2) bedrijf tot en met categorie 3.2
- (bs4.1) bedrijf tot en met categorie 4.1
- (bs2) bedrijf van categorie 2
- (g) groen
- (h) horeca
- (-bs4-00p) specifieke vorm van bedrijventerrein - buitenopslag uitgesloten
- (v) verkeer

**Bouwvlak**

- bouwvlak

**Bouwaanduiding**

- (b) bijgebouwen
- (-bs4-00) specifieke bouwaanduiding - kantoor hoogbouw
- (-bs4-00) specifieke bouwaanduiding - kantoor laagbouw

**Maatvoeringsaanduiding**

- (h) maximale bouwhoogte (m)
- (%) maximum bebouwingspercentage (%)
- (A) maximum oppervlakte bedrijfsperceel (ha)
- (P) minimale-maximale bouwhoogte (m)

**Figuren**

- (g) gevelijn

**Verklaring**

- (g) Ondergrond

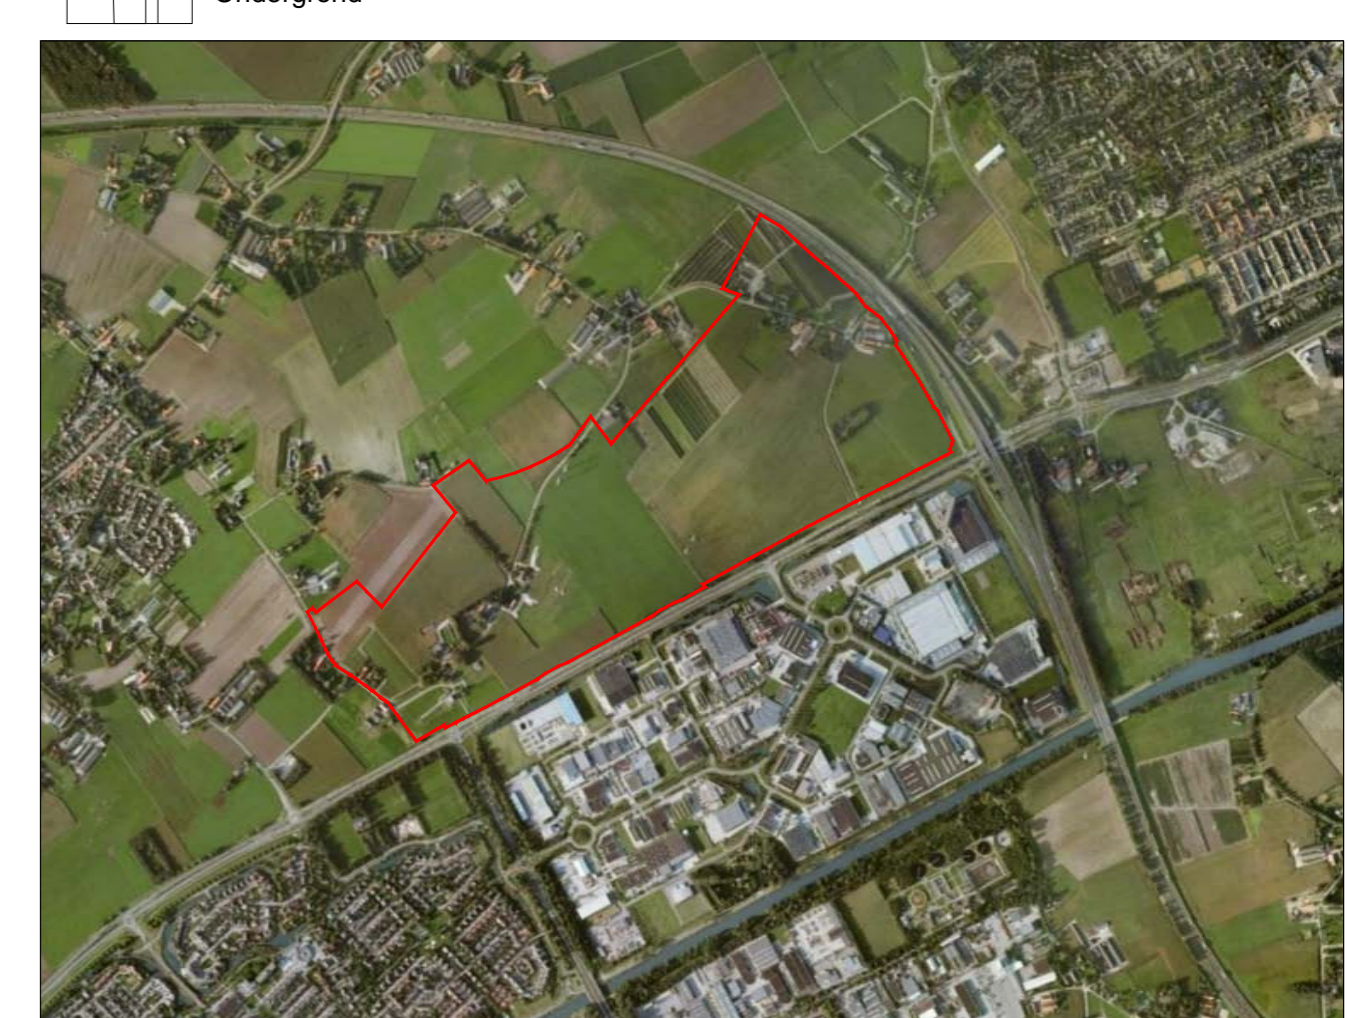


Image © 2010 Aerials International Surveys  
 Image © 2005 Google  
 © 2009 Google

**Bestemmingsplan Kampershoek-Noord 2010**  
 gemeente Weert

NL.IMRO.0988.BPKampershoekNrd-VA01  
 Verbeelding

6 juli 2011, vastgesteld  
 papierformaat: A0

schaal 1:2000

0 20 40 80m 160m

**TONNAER**  
 ADVISORIE IN ONBEVINDENDE  
 AANVAARDING EN BELEIDSBEDING  
 INNOVATIE EN VERBODEN