




Charitasstraat zuid, principeprofiel 4-4
Schaal 1 : 50

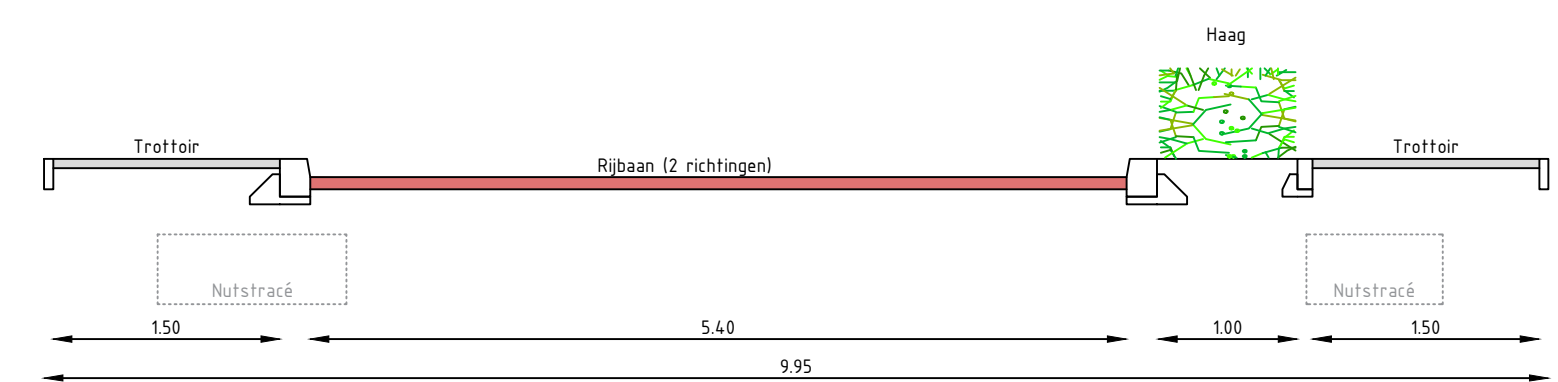


Kloosterstraat west, principeprofiel 5-5
Schaal 1 : 50

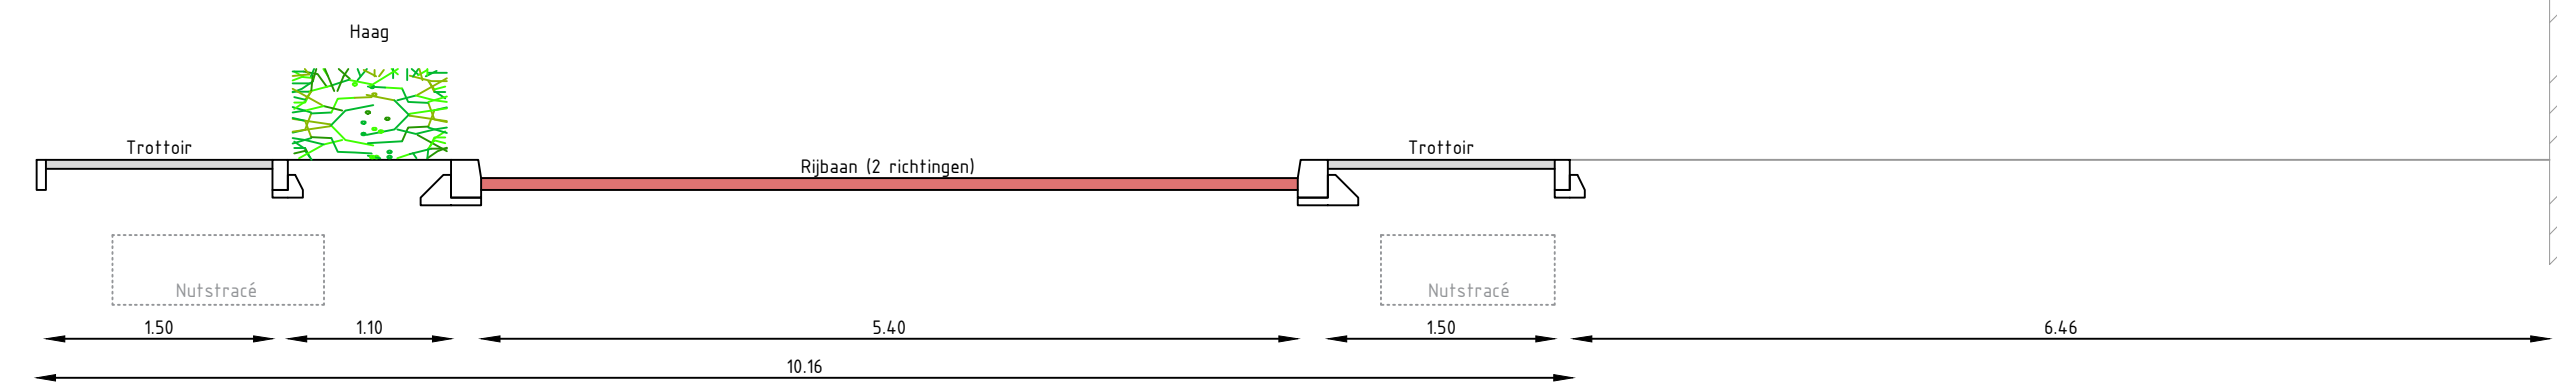


Kloosterstraat oost, principeprofiel 6-6
Schaal 1 : 50

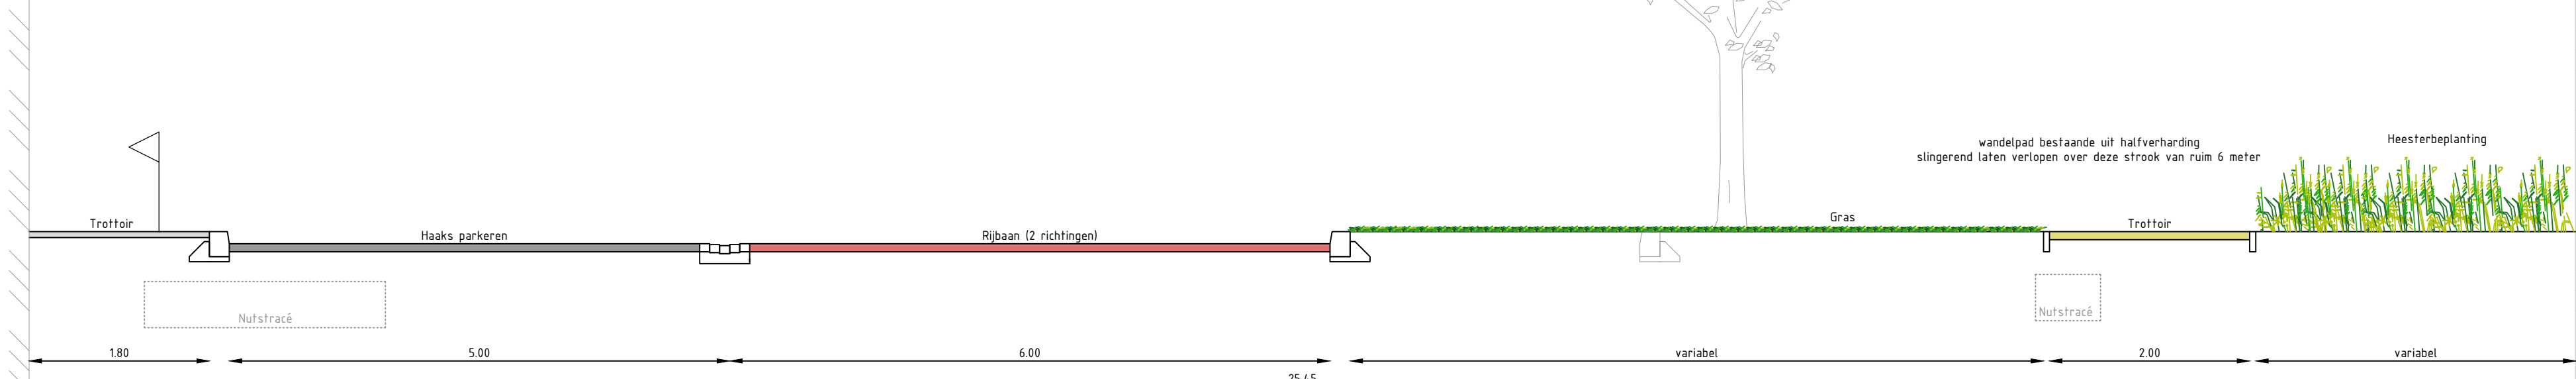


Herenstraat, principeprofiel 7-7 variant 1 (haaksparkeren)
Schaal 1 : 50

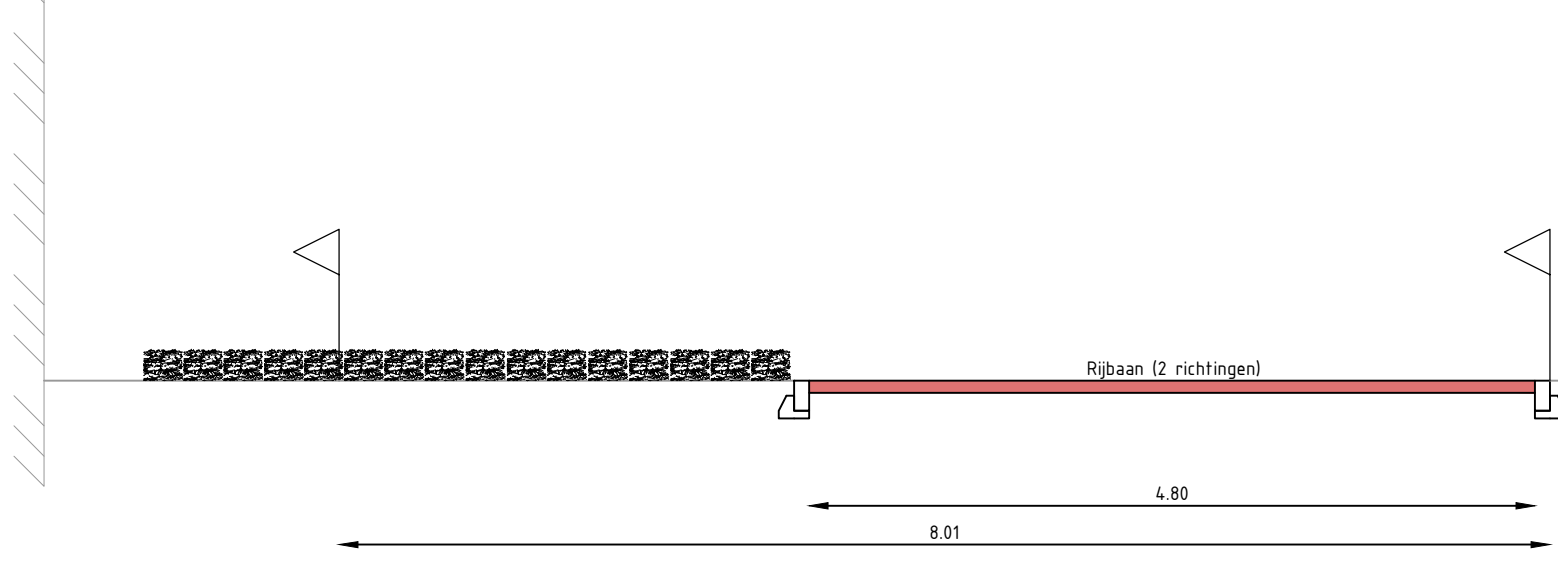

Charitashof, principeprofiel 8-8
Schaal 1 : 50

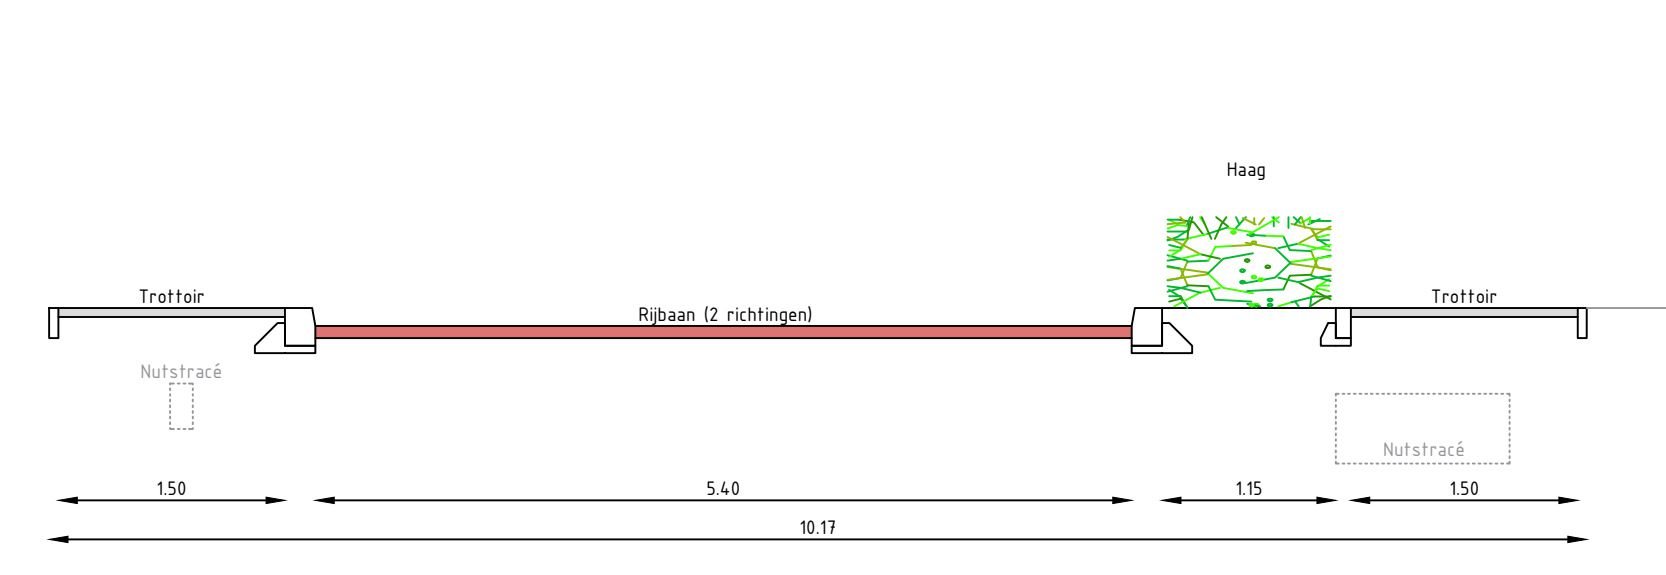

Graaf Jacobstraat, principeprofiel 9-9
Schaal 1 : 50

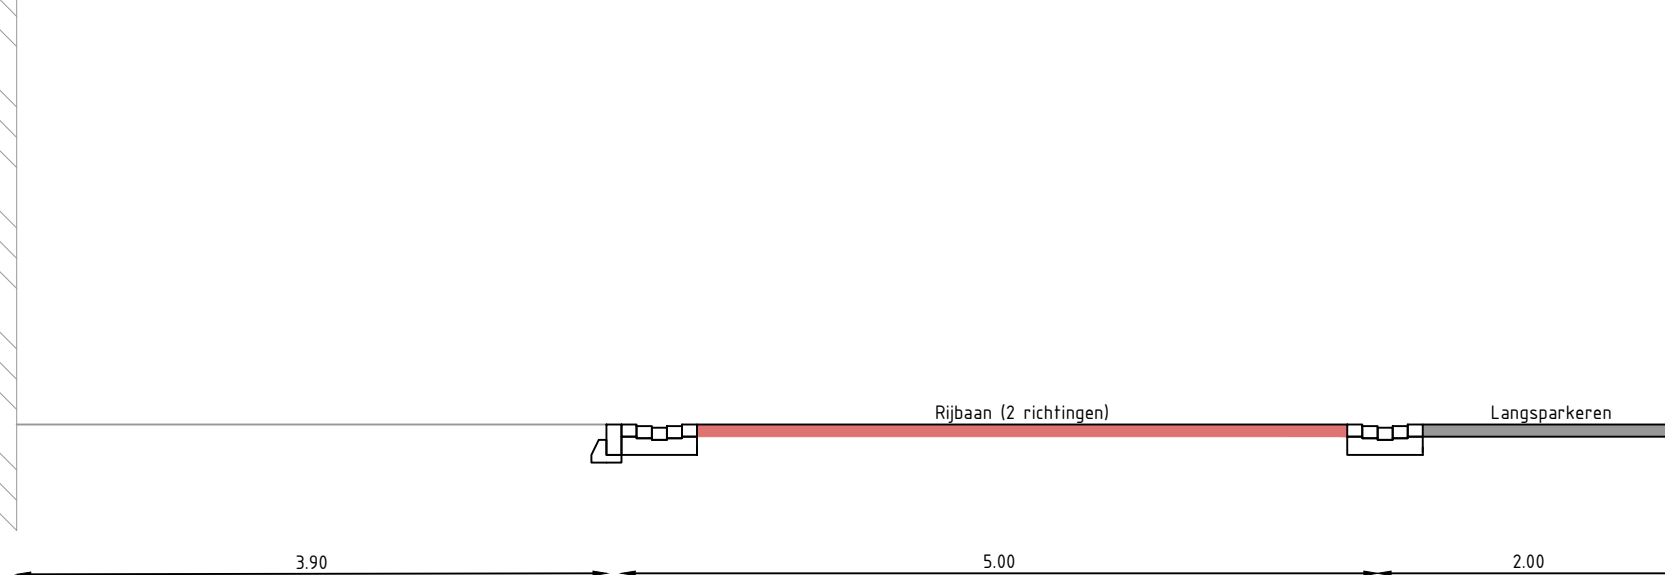

Insteekestraat Herenstraat, principeprofiel 10-10
Schaal 1 : 50

Parkerbalans deelgebied Zuid

Huidge situatie: 100 parkeervakken	Nieuwe situatie: 100 parkeervakken
Charitasstraat zuid: 8 vakken	Charitasstraat zuid: 13 vakken
Herenstraat: 43 vakken	Herenstraat: 31 vakken
Charitashof: 19 vakken	Charitashof: 19 vakken
Graaf Jacobstraat: 6 vakken	Graaf Jacobstraat: 5 vakken
Insteekestraat Herenstraat: 24 vakken	Insteekestraat Herenstraat: 34 vakken o.v.b.)

- Legenda**
- Bestaande situatie
 - Bestaande bebouwing
 - Locatie voordeur / poort
 - Locatie inrit
 - Nieuwe situatie
 - Materialisatie
 - Opstapband 100x200mm, grijs
 - Trottoirband 180x200x200mm, grijs
 - Gedeelteband 50x200x200mm, grijs
 - Trottoir: betegels 300x300mm, grijs
 - Inritten: betegels 300x300mm, grijs
 - Rijbaan: betonsraatsstenen KF, keuperband, donkerrood
 - Plaats/drempel: betonsraatsstenen KF, keuperband, roodzwart
 - Parkeervakken: betonsraatsstenen KF, ellobooverband, kleur?
 - Parkeervakken, open verharding
 - Overig: betonsraatsstenen KF, ellobooverband, grijs
 - Wandelpad, halfverharding, type n.t.b.
 - Groenvak, gras
 - Groenvak, heesters (soorten worden in overleg bepaald)
 - Groenvak, vaste beplanting (soorten worden in overleg bepaald)
 - Groenvak, haagbeplanting (soorten worden in overleg bepaald)
 - Bestaand groen (handhaven)
 - Nieuwe boom (soorten worden in overleg bepaald)
 - Bestaande boom (handhaven)

Biest fase 2 te Weert
Deelgebied Zuid
2 van 2
Gemeente Weert

Project
A0+2
1:250
Definitief
24-03-2025

Ontwerper
C. Smets
R. van der Wielen
240081
24-03-2025

Logo
Jens creëert ruimte