




Charitasstraat zuid, principeprofiel 4-4
Schaal 1 : 50

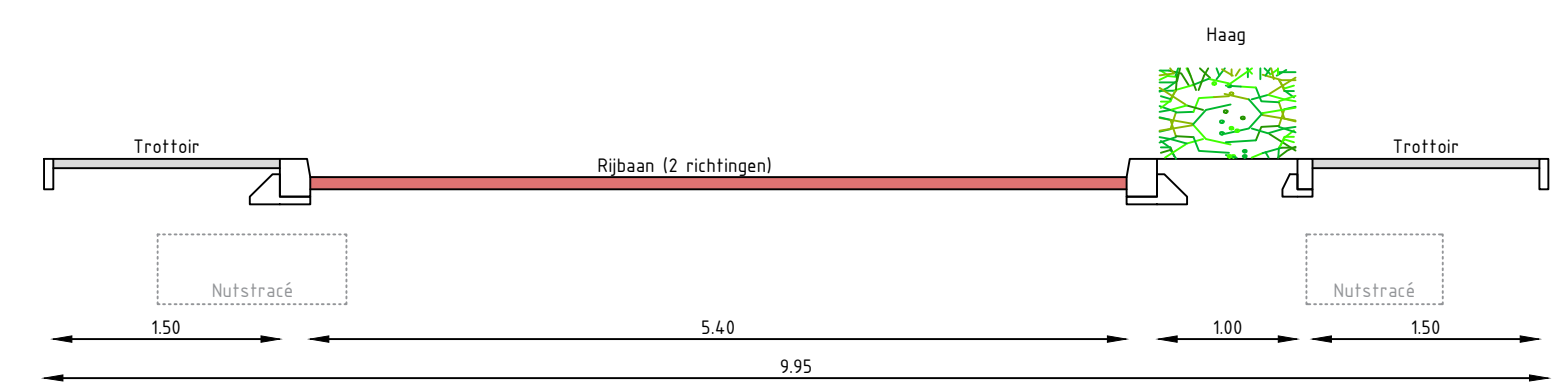


Kloosterstraat west, principeprofiel 5-5
Schaal 1 : 50

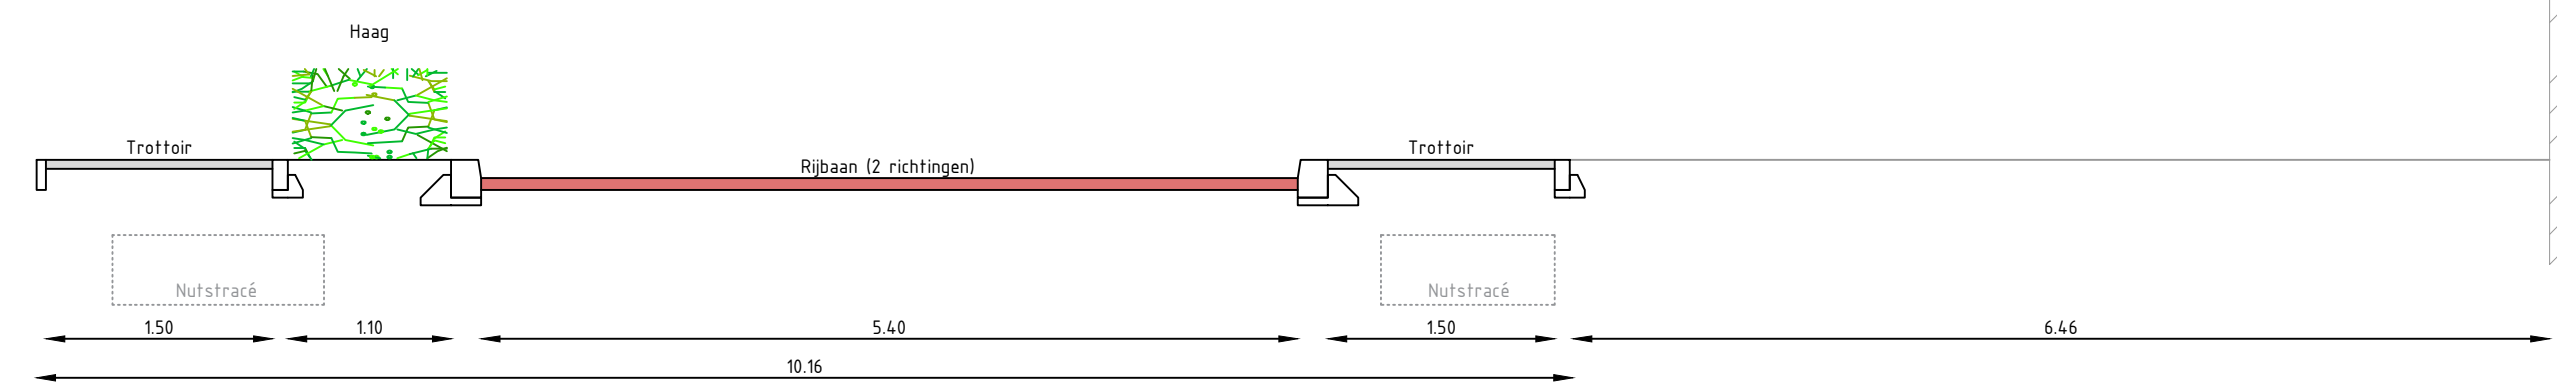


Kloosterstraat oost, principeprofiel 6-6
Schaal 1 : 50

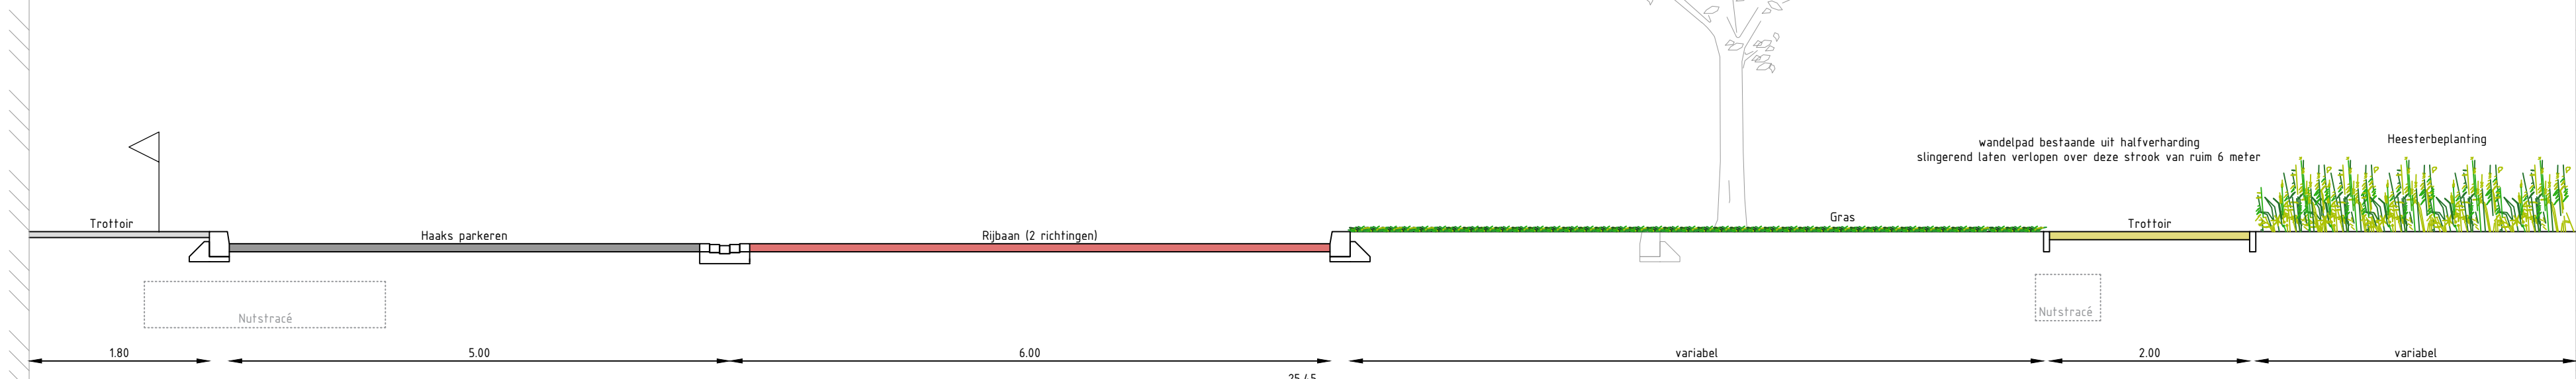


Herenstraat, principeprofiel 7-7 variant 1 (haaksparkeren)
Schaal 1 : 50

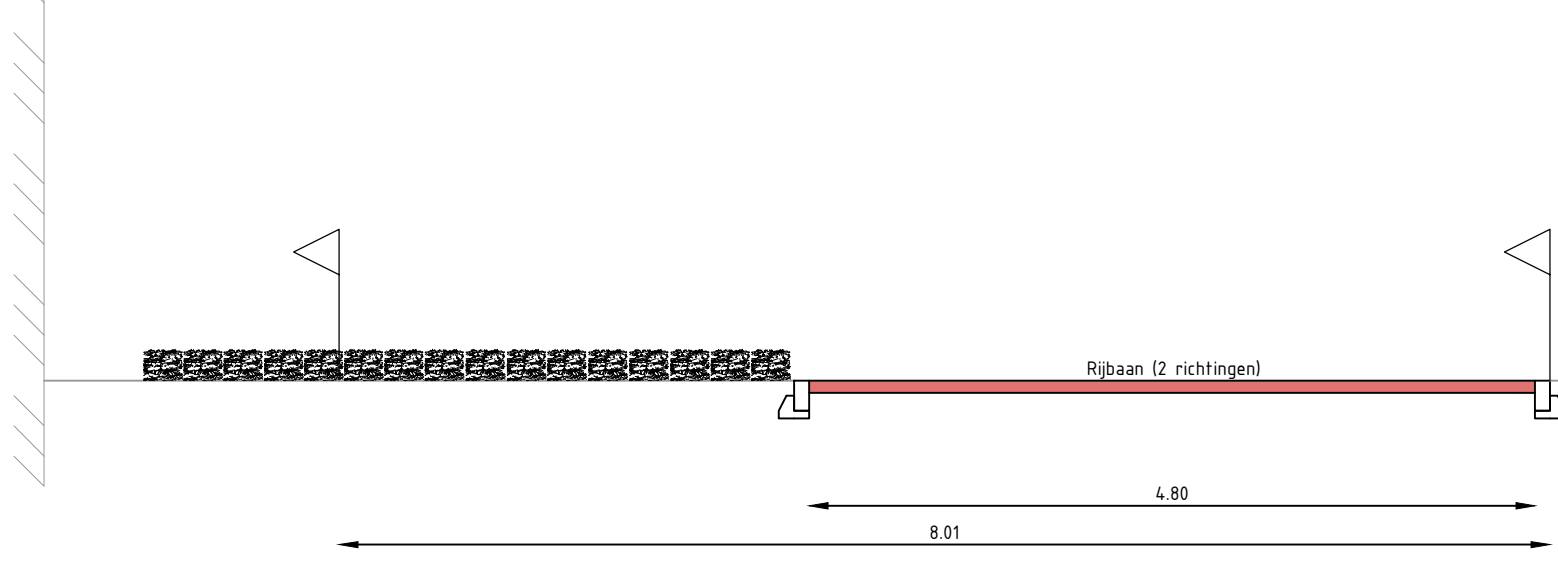

Charitashof, principeprofiel 8-8
Schaal 1 : 50

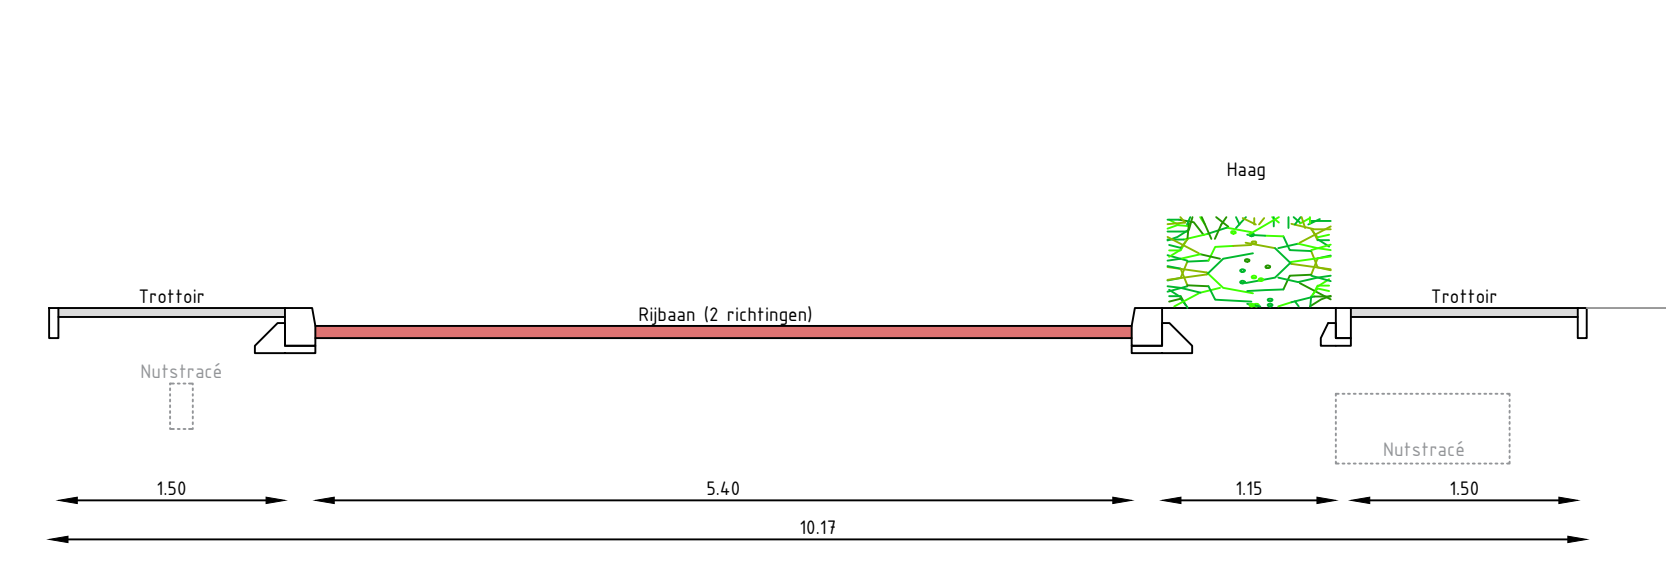

Graaf Jacobstraat, principeprofiel 9-9
Schaal 1 : 50

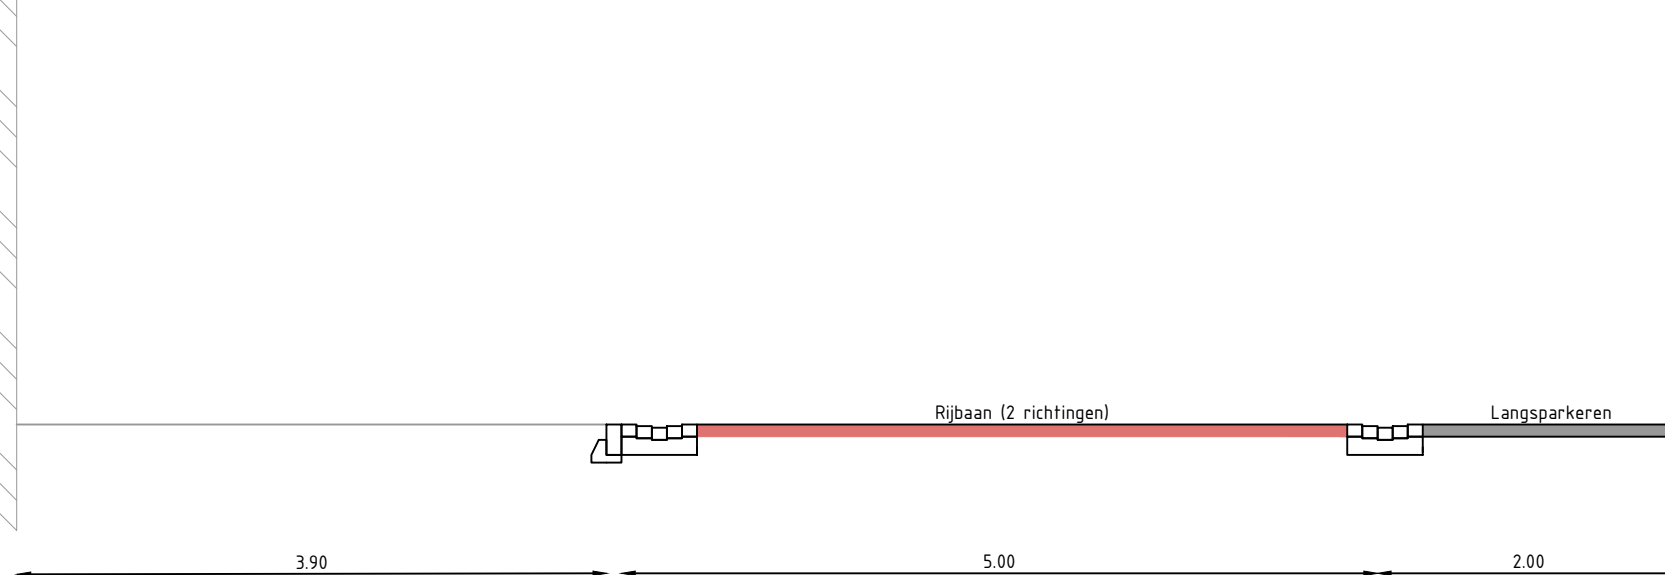

Insteekestraatje Herenstraat, principeprofiel 10-10
Schaal 1 : 50

Parkeerbalans deelgebied Zuid

Huidge situatie: 100 parkeervakken	Nieuwe situatie: 100 parkeervakken
Charitasstraat zuid: 8 vakken	Charitasstraat zuid: 13 vakken
Herenstraat: 43 vakken	Herenstraat: 31 vakken
Charitashof: 19 vakken	Charitashof: 19 vakken
Graaf Jacobstraat: 6 vakken	Graaf Jacobstraat: 5 vakken
Insteekestraatje Herenstraat: 24 vakken	Insteekestraatje Herenstraat: 34 vakken o.v.b.)

- Legenda**
- Bestaande situatie
 - Bestaande bebouwing
 - Locatie voordeur / poort
 - Locatie inrit
 - Nieuwe situatie
 - Materialisatie
 - Opstapband 100x200mm, grijs
 - Trottoirband 180/200x200mm, grijs
 - Geleedeband 50/200x250mm, grijs
 - Trottoir: betegels 300x300mm, grijs
 - Inritten: betegels 300x300mm, grijs
 - Rijbaan: betonsraatsstenen KF, keuperband, donkerrood
 - Plaats/drempel: betonsraatsstenen KF, keuperband, roodzwart
 - Parkeervakken: betonsraatsstenen KF, ellobooverband, kleur?
 - Parkeervakken, open verharding
 - Overig: betonsraatsstenen KF, ellobooverband, grijs
 - Wandelpad, halfverharding, type n.t.b.
 - Groenvak, gras
 - Groenvak, heesters (soorten worden in overleg bepaald)
 - Groenvak, vaste beplanting (soorten worden in overleg bepaald)
 - Groenvak, haagbeplanting (soorten worden in overleg bepaald)
 - Bestaand groen (handhaven)
 - Nieuwe boom (soorten worden in overleg bepaald)
 - Bestaande boom (handhaven)

Maken van de tekening en de tekening op de tekening is niet mogelijk. Het is niet mogelijk om de tekening op de tekening te maken.

Biest fase 2 te Weert
Deelgebied Zuid
Gemeente Weert

PROJECT	TEKENAAR
A0+2	C. Smets
SCHAAL	1:250
STATUS	R. van der Wielen
Definitief	240081
2 van 2	24-03-2025
OPDRACHTGEVER	240081_VO_001

© Ingeborg-ocht 0462 - 79 20 34 www.jens-ocht.nl

Jens creëer ruimte