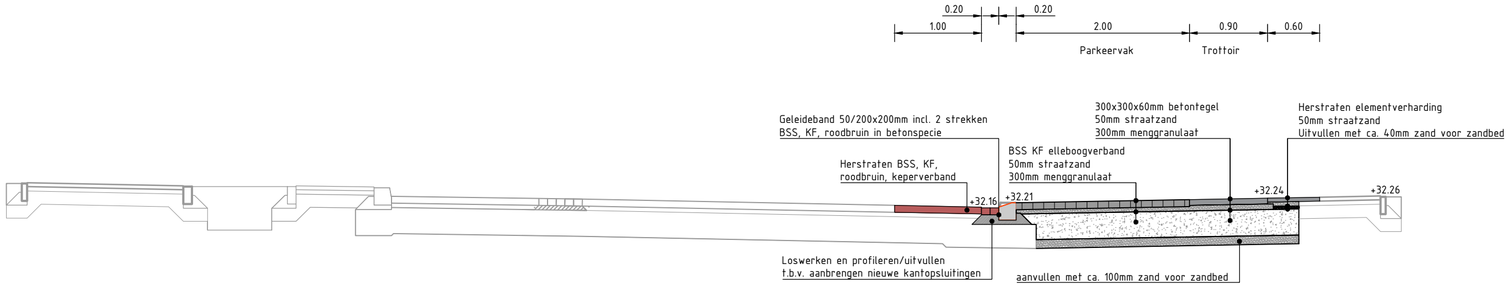

Dwarsprofiel A-A Johanna van Polanenstraat

schaal 1:50

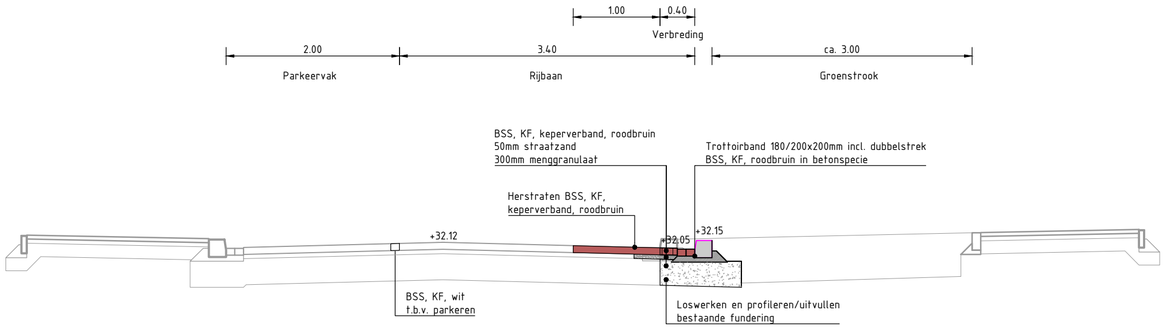

Dwarsprofiel B-B Margrietlaan

schaal 1:50
Verbreden bestaande rijbaan

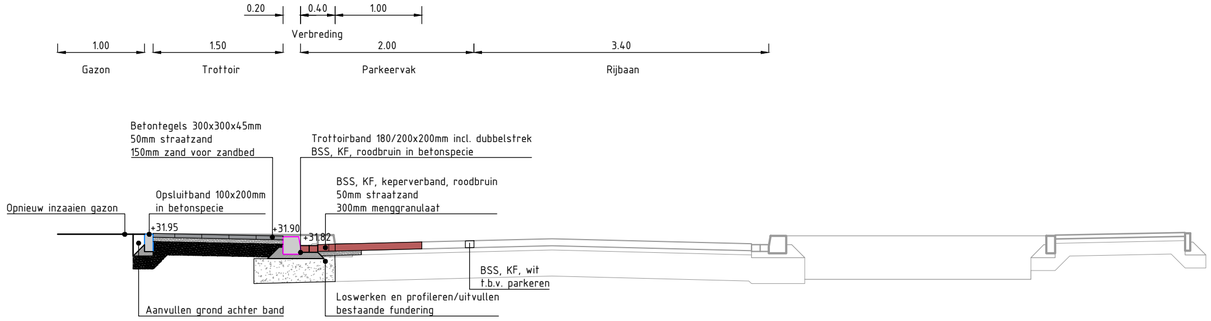

Dwarsprofiel C-C Jan de Oudestraat

schaal 1:50
Verbreden bestaande rijbaan

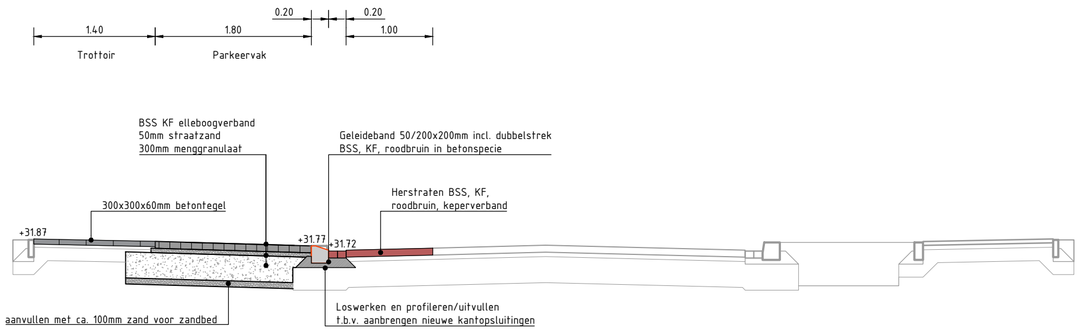

Dwarsprofiel D-D Irenelaan

schaal 1:50

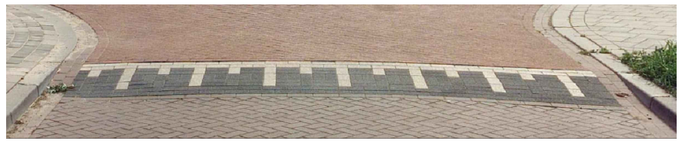

Detail 1: Opgang verkeersplateau
Situatie Jan de Oudestraat - Irenelaan

omschrijving wijziging	acc.	gez.	get.	datum	ver.
Vierde uitgave	KD	BH	LM	12-12-2025	4.0
Derde uitgave obv OG 25-11-2025	KD	BH	LM	03-12-2025	3.0
Tweede uitgave obv OG 20-11-2025	KD	BH	LM	24-11-2025	2.0
Eerste uitgave	KD	BH	LM	11-11-2025	1.0

project : Verbreding 4 straten wijk Moesel

onderdeel : Dwarsprofielen & Details

opdrachtgever : Gemeente Weert

fase : BO
schaal : 1:50
formaat : A2
blad : 003 van : 003
projectnr. : 25-085
tekeningnr. : 25-085-TEK-BO-BI-003

DUCOT Engineering & Advies
Kantoor Herten/Roermond
Business Center Roerpoort
Boven de Wolfskuil 3 unit 3.D30
6049 LX Roermond
Kantoor 's-Hertogenbosch
Larenweg 82
5234 KC 's-Hertogenbosch
Tel: 0475 - 71 13 90
e-mail: info@ducot.nl
website: www.ducot.nl

Bestandslocatie: N:\2 - PROJECTEN\25-085 WEER, Verbreding 4 straten wijk Moesel\7. Ontwerp\7.5. BO\25-085-TEK-BO-BI-001-10.dwg