

Gebiedsvisie Keent en Moesel Weert

JUNI 2023




Schetsen MFA met woningen Stedenbouwkundige hoofdopzet



- ✓ *Het stedenbouwkundige hoofdaccent is, met het appartementenblok in zes bouwlagen, gesitueerd op nabij de hoek Nassaulaan / Christinelaan.*
- ✓ *De éénlaagse MFA is gekoppeld aan deze woningbouwmassa en ligt er deels naast en deels onder.*
- ✓ *Op de hoek van de Nassaulaan en de Christinelaan is het benodigde aantal parkeerplaatsen op eigen terrein voorzien.*

Structuurschetsen | variant 1 niveau 0 Scenariostudie Centrum Moesel te Weert

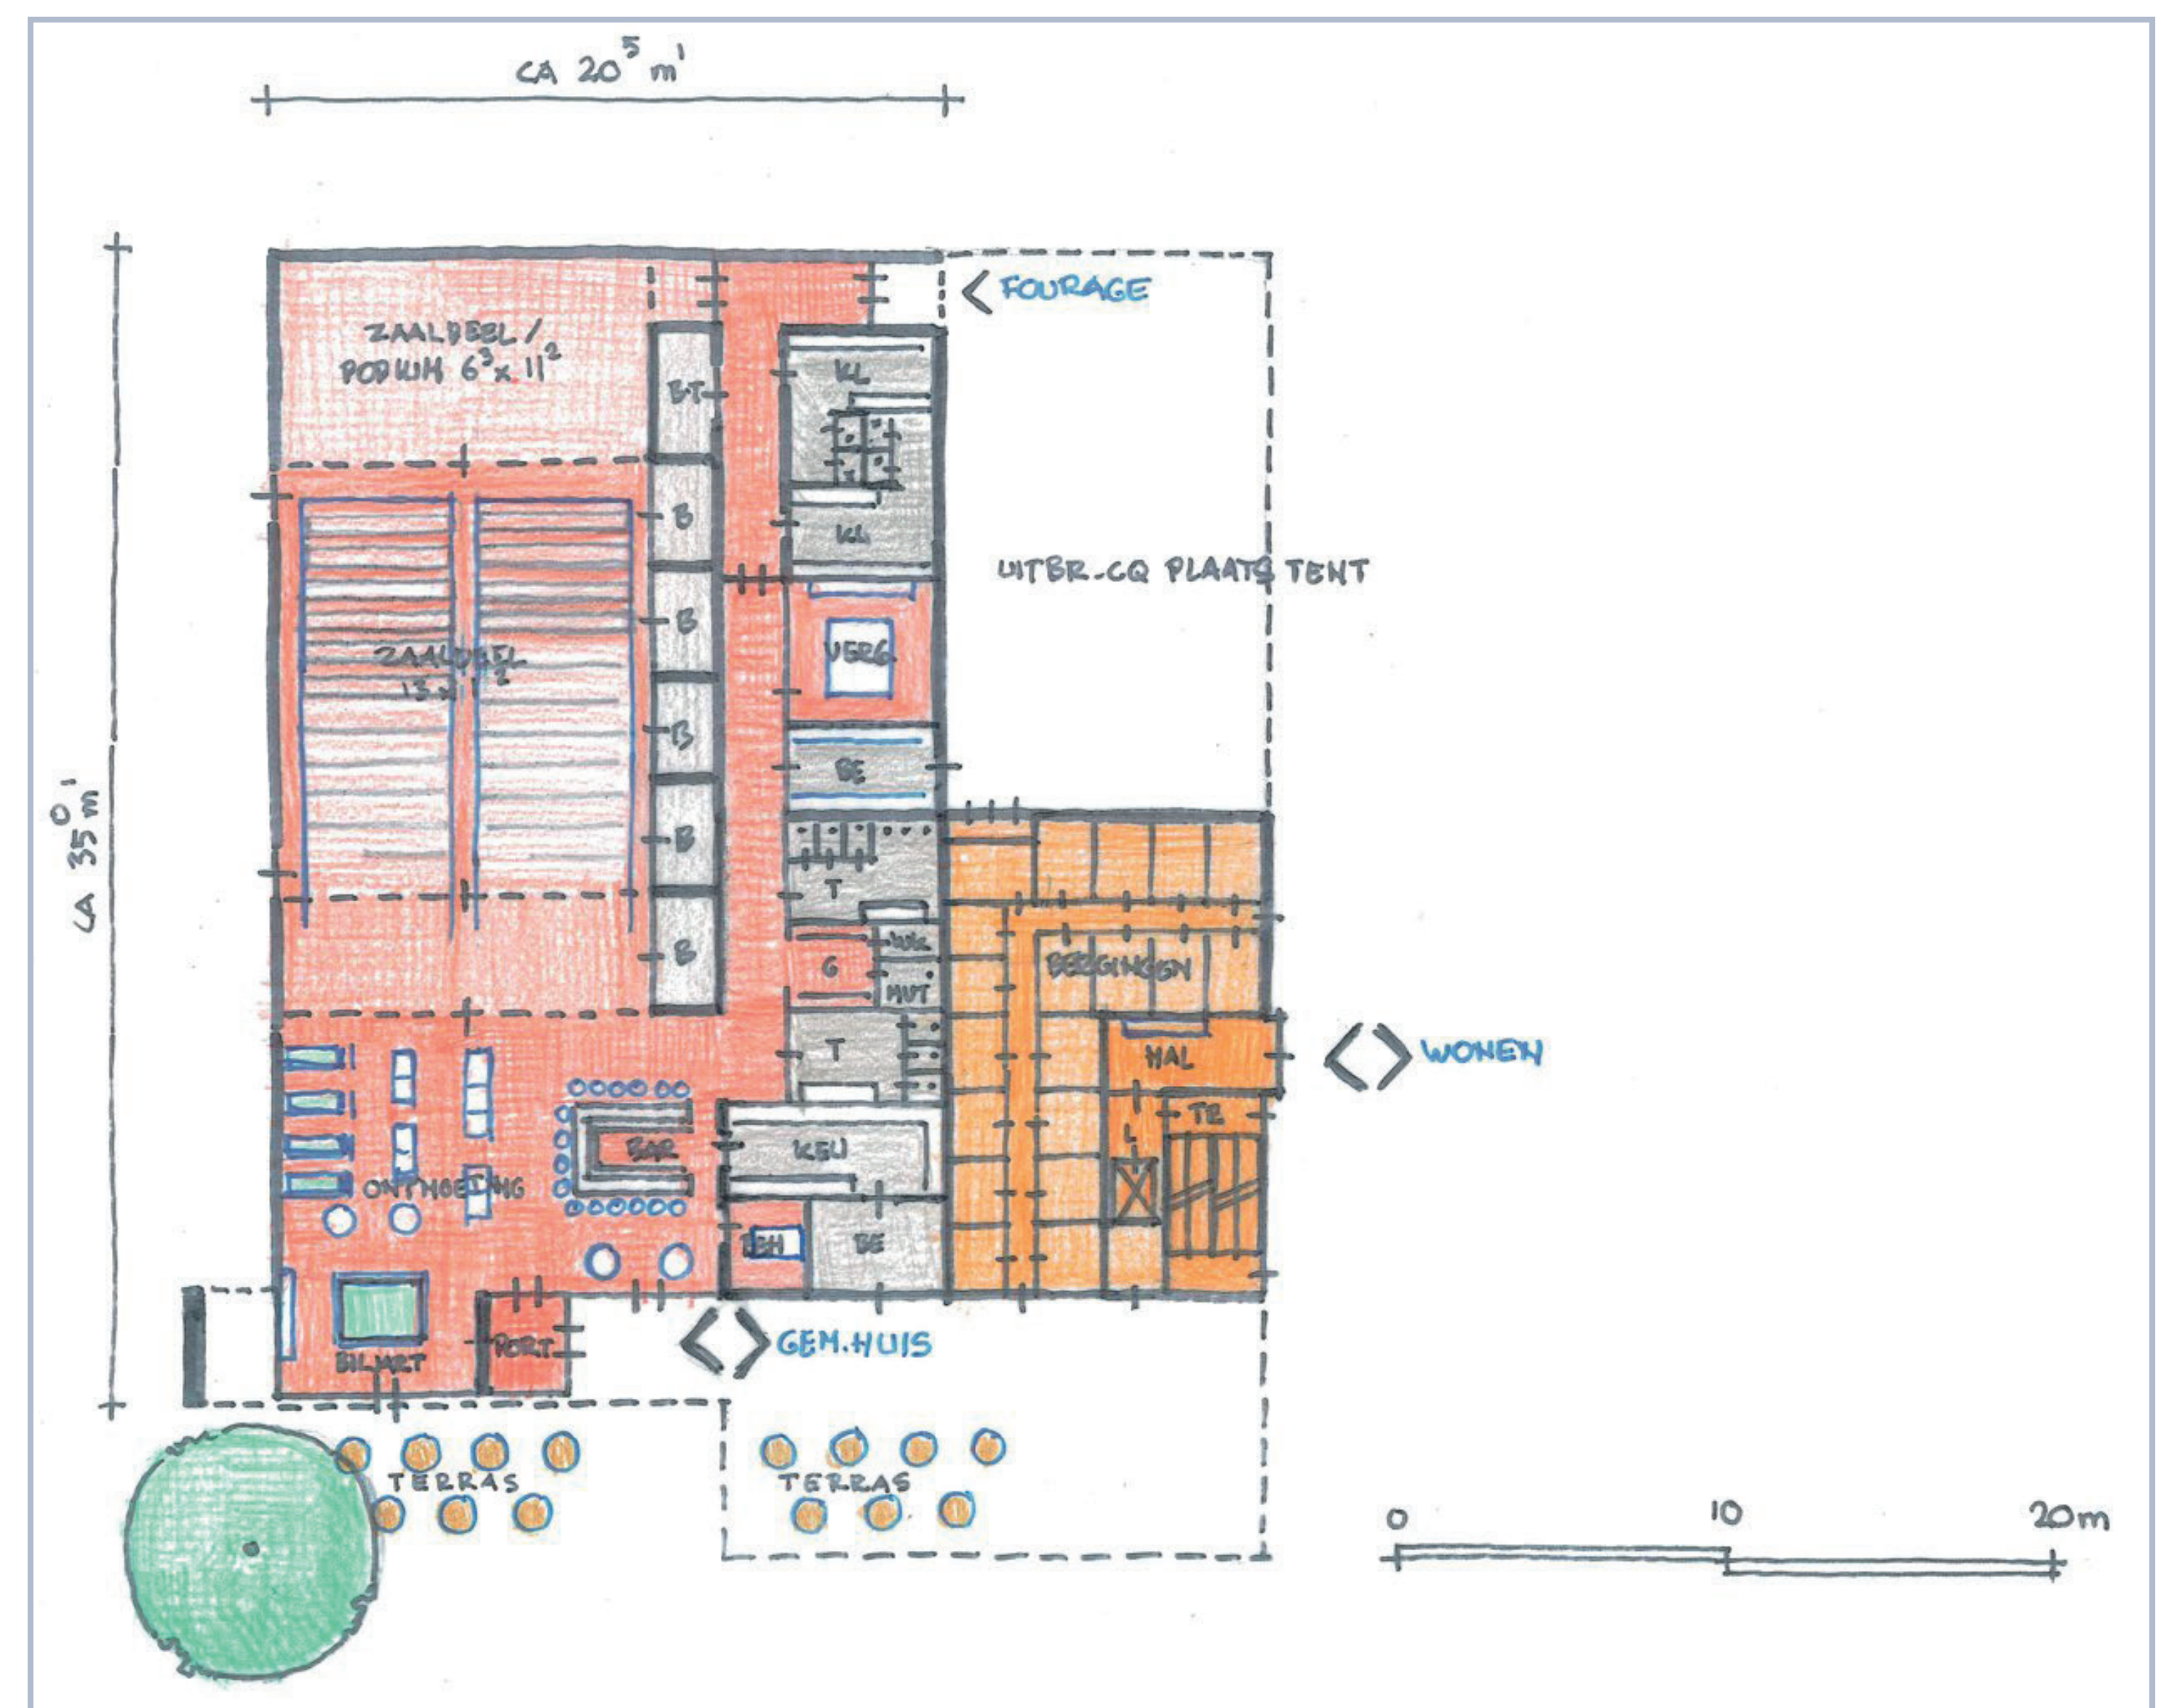

MFA

- ✓ *Compacte MFA*
- ✓ *Entree aan Nassaulaan*
- ✓ *Uitbreiding met 'evenemententent' aan parkeren (contour met stippellijn)*
- ✓ *Fourage via parkeren*
- ✓ *Bergingen aan de zaal*
- ✓ *Diverse zaalindelingen en multifunctionaliteit*
- ✓ *Terras aan Nassaulaan*

Wonen

- ✓ *Bergingen van de woningen op begane grond*