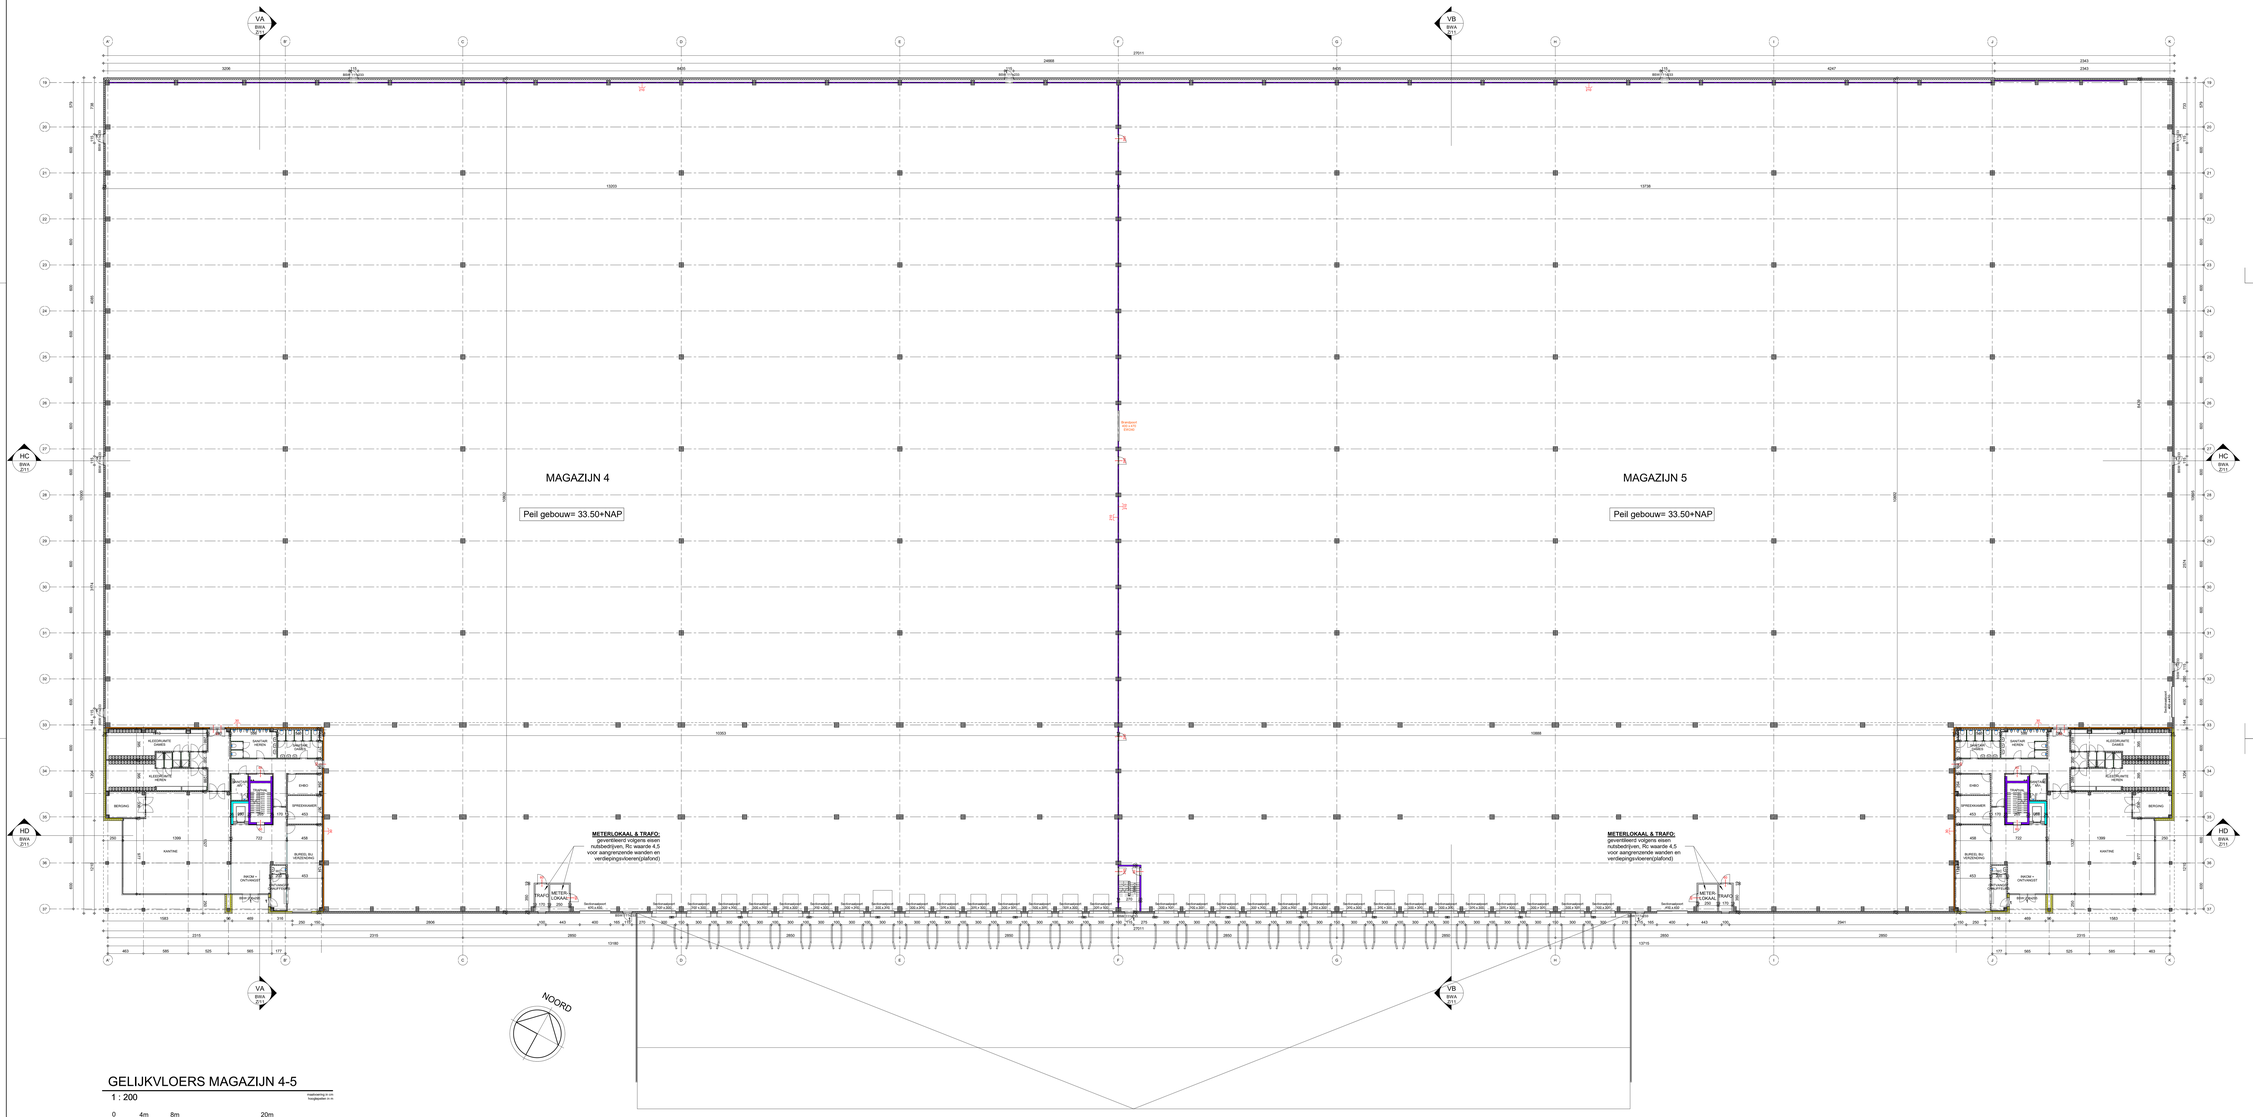

GELIJKVLOERS MAGAZIJN 4-5

1 : 200

0 2m 4m 6m 8m 10m 20m

NOTA

Alle maatvoering in centimeters

Alle binnendeuren (deurmaat) 2315mm hoog

Alle buitenglasopeningen voorzien van HR++ beglazing,
U-waarde <=1,1W/m²K LTA≥72A/TV≥50

Waar nodig veiligheidsbeglazing toepassen (NEN3569)

Alle gevelelementen dienen te voldoen aan weerstandklasse2,
uitvoeren conform NEN 5087 en 6096

Alle draaiende delen voorzien van dubbele kierdichting

Balustrade rondom trapgaten/vloeraflscheiding; min. 1000+ vl.
- openingen tot 700mm+ vloer max. 100mm breed
- geen opstapmogelijkheden tussen 200mm+ vloer en 700mm+ vloer

Traplekning langs buitenbonen trap; min. 800+ tredevlak
- openingen tot 700mm+ vloer max. 100mm breed
- geen opstapmogelijkheden tussen 200mm+ vloer en 700mm+ tredevlak

Toilet- douche- en sanitairruimten voorzien van vloer- en wandgelijs van vloer tot plafond, naden van vloer- en wandtegelwerk afdichten

Openingen in de uitwendige scheidingsconstructie max. 10mm breed, met uitzondering van openingen van uitmondingen voor luchtverversing/rookafvoerTeo- en ontluchting riolering

Wering van ongedierte (ratten en muizen etc.) geschied door middel van toepassen van insect- en muisdichte ventilatierooosters

Hoogteverschil afgewerkte vloer incl. dorpel ter plaatse van entree gebouw ten overstaande van aansluitend terrein max. 20mm

De boiler wordt voorzien boven het valis plafond nabij douche / kitchenette

Leidingen (o.a. riolering en ventilatie) worden voorzien tussen de mezzanine en het vertaagd plafond, wanddoorvoeringen door wanden met brand-/rookwerende eis voorzien van manchette welke voldoet aan brand-/rookwerende eis van de wand

Verluchting liftschacht Ø400mm

Positie installatie ventilatie volgens opgave installateur

Installaties conform Bouwbesluit hoofdstuk 6

Dakbedekking: bovenzijde dakbedekking voldoet aan NEN6063 - niet brandgevaarlijk dak

LEGENDE

- METSELWERK IN SNELBOUW OF BETONSBLOKKEN
- METSELWERK IN CELLENBETONSBLOKKEN
- NIET GEWAPEND BETON
- GEWAPEND BETON OF WELFSELS
- HELLINGSBETON - CHAPE - UITVULLINGSBETON
- THERMISCHE ISOLATIE
- NATUURSTEEN (ARDUIN)
- ROOKKANAAL
- VERLUCHTINGSKANAAL
- STAALPROFIELEN
- VOCHTISOLATIE

* HET VOLLEDIGE GEBOUW WORDT UITGERUST MET EEN SPRINKLER-INSTALLATIE
* ALLE BETON- EN STAALCONSTRUCTIES CONFORM TEKENINGEN EN BEREKENINGEN CONSTRUCTEUR
* HET DAK DIENT OVEREENKOMSTIG NEN 6063 NIET BRANDGEVAARLIJK TE ZIJN

- RIOLERINGSLEIDING
  * INCLUSIEF AFLOOPPUTTEN
  * OMSCHRIJVING EN VERLOOP VAN RWA, SWA EN TERREIN RIOLERING CONFORM TEKENINGEN EN BEREKENINGEN INSTALLATEUR
- POMPINSTALLATIE HEMELWATERRECUPERATIE / AFTAPPUNT HEMELWATER
- SLOT (BUITENDEUREN) MET SLEUTEL UIT SLEUTELKLUIS/BUIS TE OPENEN T.B.V. TOEGANG BRANDWEER
- NOODVERLICHTING AANBRENGEN CONFORM NEN-EN 1838
  * NOODVERLICHTINGSARMATUREN EN DE PLAATSING DAARVAN MOETEN VOLDOEN AAN DE EISEN VERMELD IN ART. 7.2.2.2 TOT EN MET 7.2.2.5 EN ART. 7.2.2.8 TOT EN MET 7.2.2.11 VAN HET BESLUIT TOT HET STELLEN VAN NADERE EISEN BETREFFENDE DE VEILIGHEID VAN HET GEBRUIK VAN BOUWWERKEN, DE TOEGANKELIJKHEID VAN GEBOUWEN EN DE BESTRIJDING VAN BRANDGEVAAR, MILIEUBEZWAAR EN HINDER (GEBRUIKSBESLUIT)
  * DE VEILIGHEIDSVERLICHTINGSINSTALLATIE VOLDOET AAN DE EISEN VERMELD IN ART. 7.2.2.12 TOT EN MET 7.2.2.15 VAN HET GEBRUIKSBESLUIT
- 30 / 60 / 150 / 210min WBDBO (WEERSTAND TEGEN BRANDDOORSLAG EN BRANDOVERSLAG)
- 30 / 60 / 180 / 240min BRANDWERENDE EN ZELFSLUITENDE DEUR
  * CLASSE TE ERKENNEN AANDER DEBRANDWERENDE VAN DEZE DEUR(EN)
  * DE VEILIGHEIDSVERKLEDING CONFORM NEN-6088 IN COMBINATIE MET NOODVERLICHTING IN DE VEILIGHEIDSVERLICHTUUR UIT TE VOEREN

- WAND IN BETON WBDBO 30min - niet geïsoleerd
- WAND IN BETON WBDBO 30min - geïsoleerd Rc 4,5m²K/W
- WAND IN BETON WBDBO 150min/210min - niet geïsoleerd
- WAND IN BETON WBDBO 150min/210min - geïsoleerd Rc 4,5m²K/W
- BETONNEN GEVELELEMENT/PLINT - geïsoleerd Rc 4,5m²K/W
- BETONNEN GEVELELEMENT - geïsoleerd Rc 4,5m²K/W

wastiau & co
architectenbureau

architect Guy Wastiau & interieurarchitect Lief Heylen
Veemarkt 2-3 2200 Mechelen tel. 015 20 49 10 fax. 015 20 49 17 www.wastiau.be info@wastiau.be

WEERT KAMPERSHOEK ZUID

ONDERWERP: BOUWEN VAN OPSLAGRUIMTE MET BUREELEN

BOUWHEER: GROEP HEYLEN B.E. DEVELOPMENT B.V.
4751 XN, OUD GASTEL

LIGGING: SITE KAMPERSHOEK 2 // WEERT
6021 NP WEERT

SECTIE WEERT, NRS GED: W166, W169, W195, W213, W214, W215, W216, W217, W218, W221, W222, W243, W245, W364, W365, W392, W393, W423, W424, W434, W437, W442, W865

1321/16	GELIJKVLOERS ZW MAGAZIJN 4-5	BWA Z/05


HET PLAN EN DE INHOUDEN VAN DEZE TEKENING ZIJN EIGENDOM VAN DE ARCHITECTENBUREAU HET MAG NIET ZONDER TOESTEMMING VAN DE ARCHITECT GEBRUIKT WORDEN.