



GELIJKVLOERS BUREEL

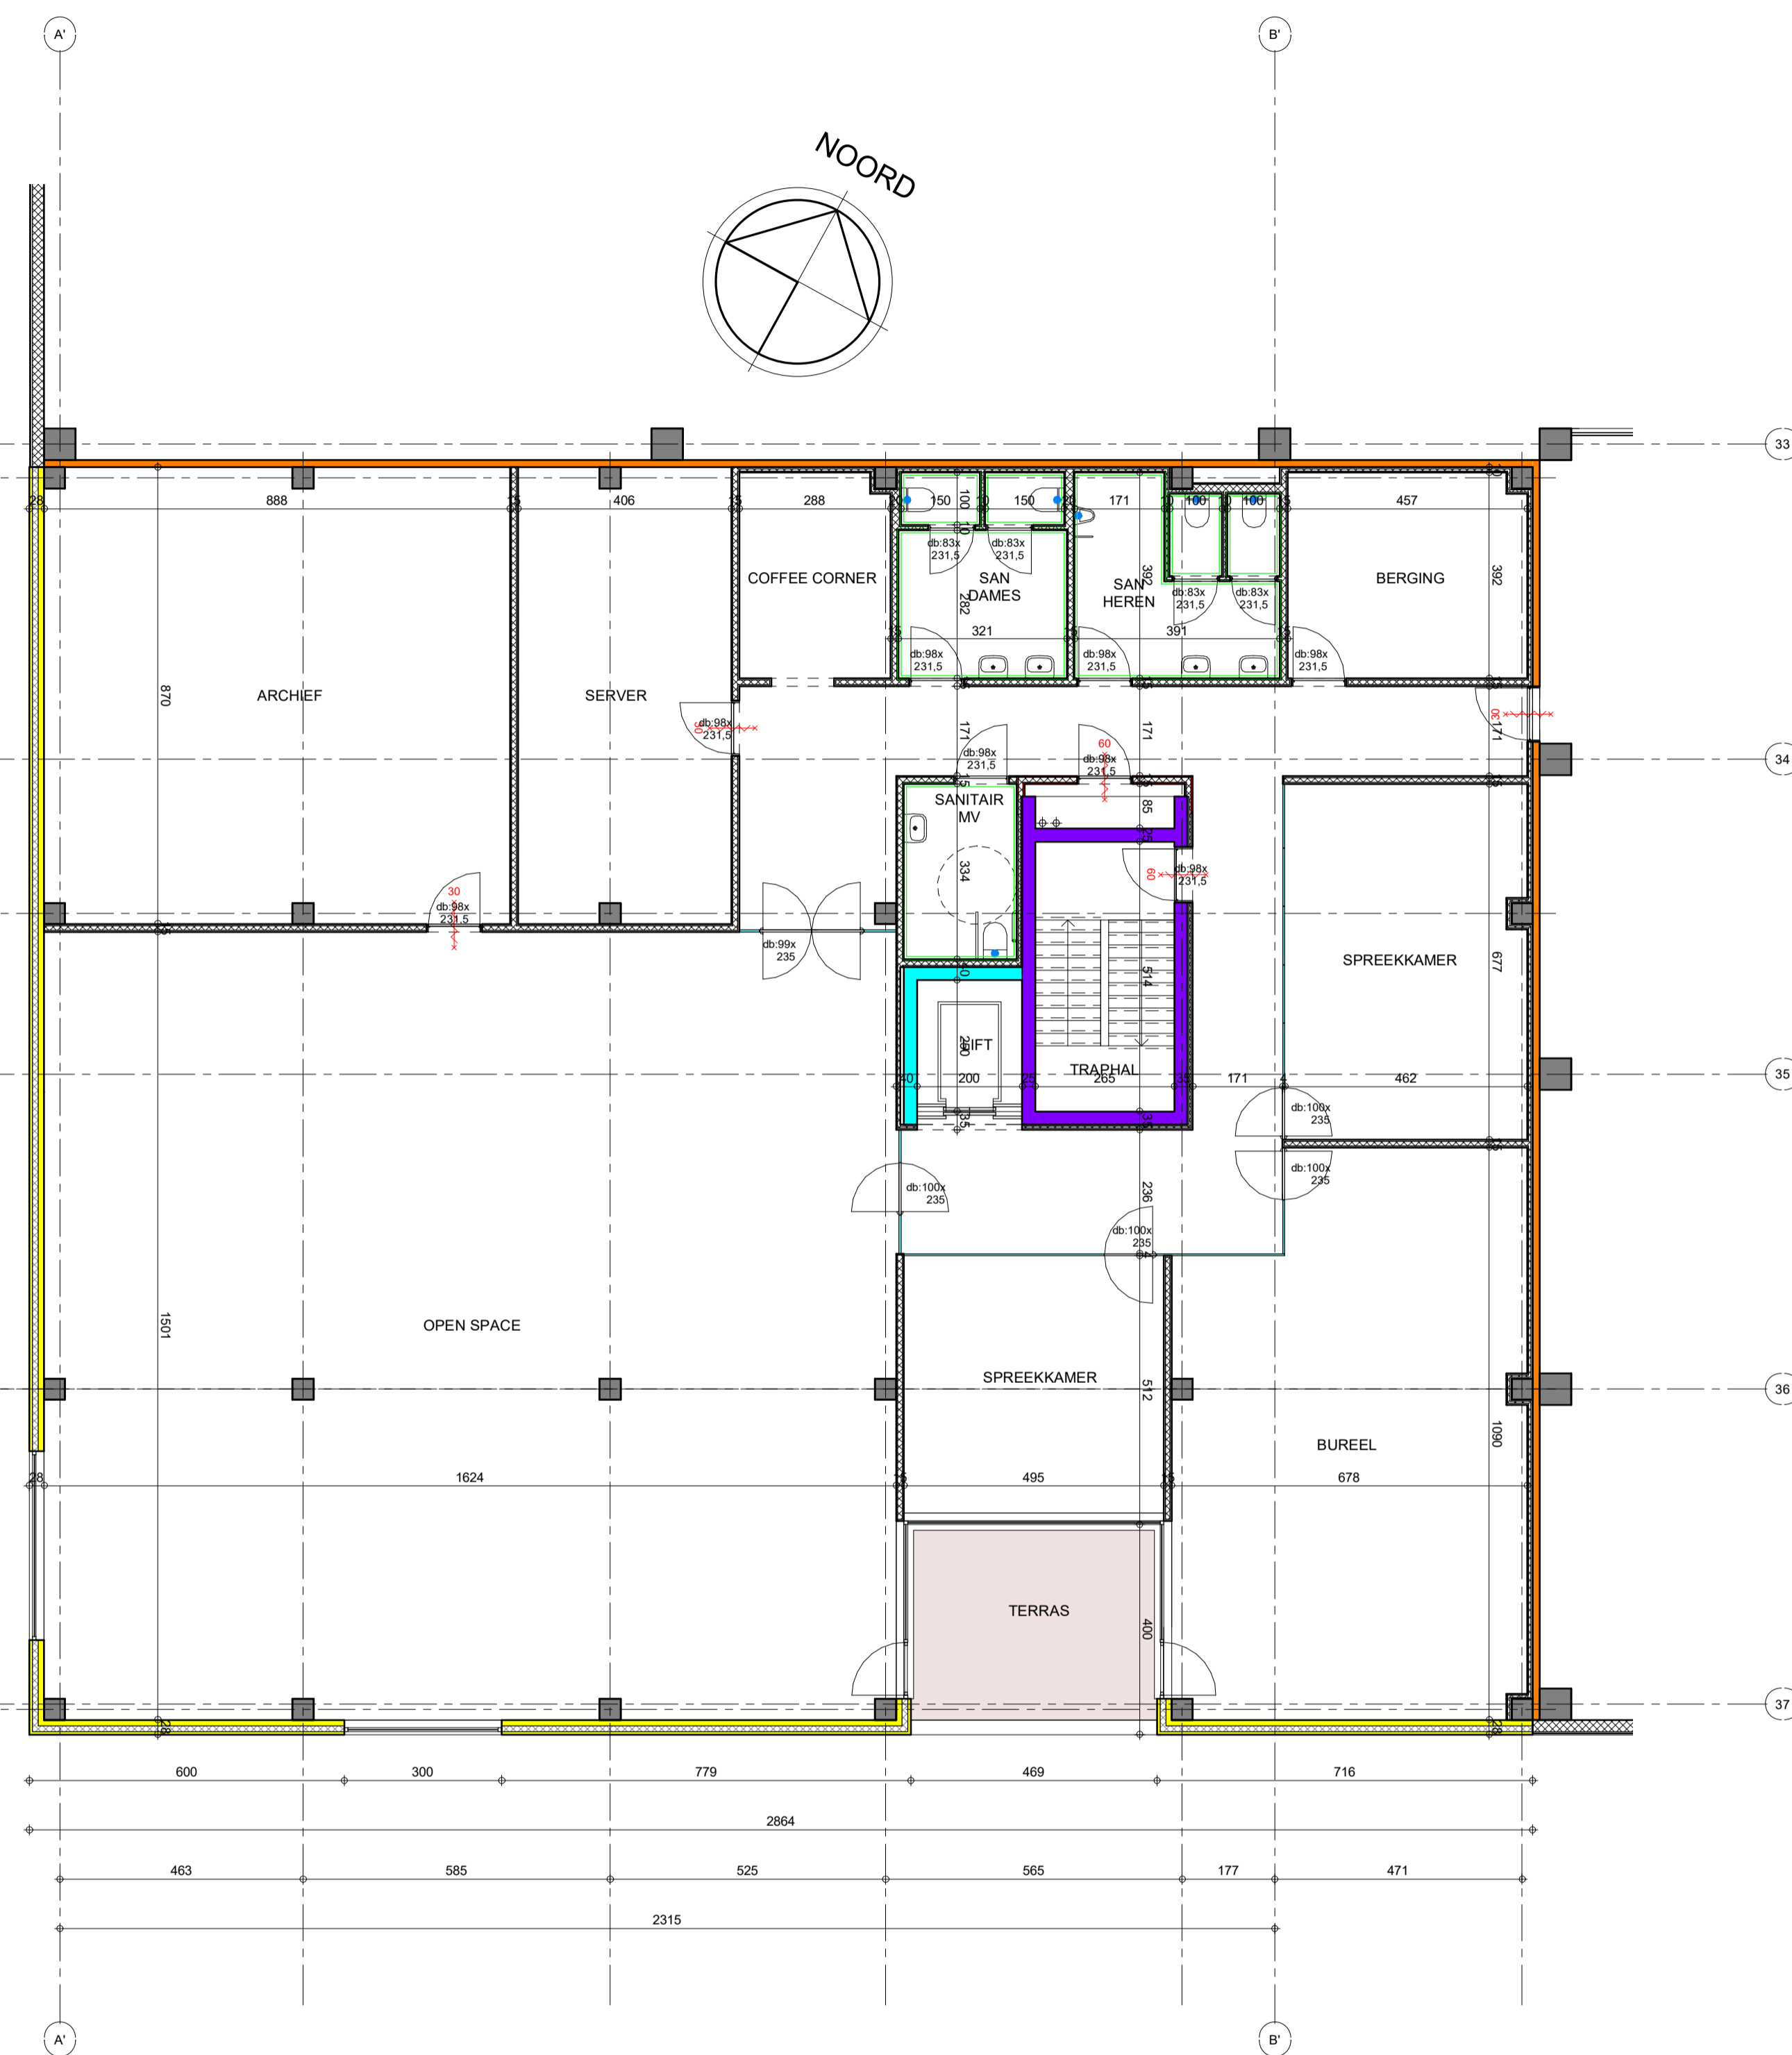

MEZZANINE BUREEL

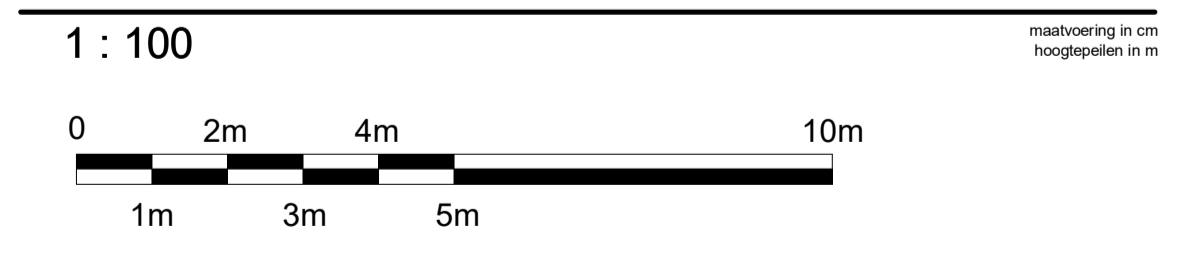

LEGENDE

- METSELWERK IN SNELBOUW OF BETONBLOKKEN
- METSELWERK IN CELLENBETONBLOKKEN
- NIET GEWAPEND BETON
- GEWAPEND BETON OF WELFSELS
- HELLINGSBETON - CHAPE - UITVULLINGSBETON
- THERMISCHE ISOLATIE
- NATUURSTEEN (ARDUIN)
- ROOKKANAAL
- VERLUCHTINGSKANAAL
- STAALPROFIELEN
- VOCHTISOLATIE

* HET VOLLEDIGE GEBOUW WORDT UITGERUST MET EEN SPRINKLER-INSTALLATIE
 * ALLE BETON- EN STAALCONSTRUCTIES CONFORM TEKENINGEN EN BEREKENINGEN CONSTRUCTEUR
 * HET DAK DIENT OVEREENKOMSTIG NEN 6063 NIET BRANDGEVAARLIJK TE ZIJN

RIOLERINGSLEIDING

- * RIOLERING VOLGENS MENS215
- * DIMENSIONERING EN VERLOOP VAN RWA, DWA EN TERREIN RIOLERING CONFORM TEKENINGEN EN BEREKENINGEN INSTALLATEUR

POMPINSTALLATIE HEMELWATERRECUPERATIE / AFTAPPUNT HEMELWATER

- SLOOT (BUITENDEUREN) MET SLEUTEL UIT SLEUTELKLUIS/BUIS TE OPENEN T.B.V. TOEGANG BRANDWEER

NOODVERLICHTING AANBRENGEN CONFORM NEN-EN 1838

- * NOODVERLICHTING AANBRENGEN CONFORM NEN EN 1838 MINIMAAL 1 LUX OP DE VLOER, 10 LUX BIJ DRAIENDE MACHINE (DELEN), WERKPLAATS EN 5 LUX T.P.V. BUISMIDDELEN

WAND BETEGELD OVER DE VOLLEDIGE HOOGTE

- 30 / 60 / 150 / 210min WBDBo (WEERSTAND TEGEN BRANDDOORSLAG EN BRANDOVERSLAG)
- 30 / 60 / 180 / 240min BRANDWERENDE EN ZELFSLUITENDE DEUR
- * DEUREN TE OPENEN ZONDER GEWAPENING VAN LOSSE OORVERPENNINGSLICHTFIGUREN
- * DE VLIJCHTRUITEAANDUIDING CONFORM NEN 6088 IN COMBINATIE MET NOODVERLICHTING ALS VERLICHTINGSARMATUUR UIT TE VOEREN

- WAND IN BETON WBDBo 30min - niet geïsoleerd
- WAND IN BETON WBDBo 30min - geïsoleerd Rc 4,5m²K/W
- WAND IN BETON WBDBo 150min/210min - niet geïsoleerd
- WAND IN BETON WBDBo 150min/210min - geïsoleerd Rc 4,5m²K/W
- BETONNEN GEVELELEMENT/PLINT - geïsoleerd Rc 4,5m²K/W
- BETONNEN GEVELELEMENT - geïsoleerd Rc 4,5m²K/W

wastiau & co
architectenbureau

WEERT
KAMPERSHOEK ZUID

ONDERWERP BOUWEN VAN OPSLAGRUIMTE MET BURELEN

BOUWHEER GROEP HEYLEN R.E. DEVELOPMENT B.V.
RIETSCHOTTEN 1 OFFICE 400
4751 XN, OUD GASTEL

LIGGING SITE KAMPERSHOEK 2.0 WEERT
6003 NP WEERT
SECTIE WEE01, NRS GED. W166, W169, W195, W213, W214, W215, W216, W217, W218, W221, W222, W223, W247, W248, W364, W365, W392, W393, W403, W404, W414, W637, W682, W865

architect Guy Wastiau & interieurarchitect Lief Heylen
 Gemeinde 221 2260 Westerlo Tel: 0032 14 26 47 01 Fax: 0032 14 26 47 20 www.wastiau.be info@wastiau.be

1321/16	BUREEL TYPE HOEK ZW-ZO	BWA Z/08
---------	------------------------	-------------

11/12/2017	nC	1/20.000	1/2.500	1/500	1/200	1/100	1/50	1/20

DIT PLAN IS EIGENDOM VAN BWA WASTIAU & CO ARCHITECTENBUREAU. HET MAG NIET GECOPYREED OF AAN DERDEN DOORGEVOERD WORDEN ZONDER ONZE TOESTEMMING. ONGEGUENDE MATEN ZIJN INDIKATIEF.