



DOORSNEDE HC - ZW

1 : 200

 


DOORSNEDE HD - ZW

1 : 200

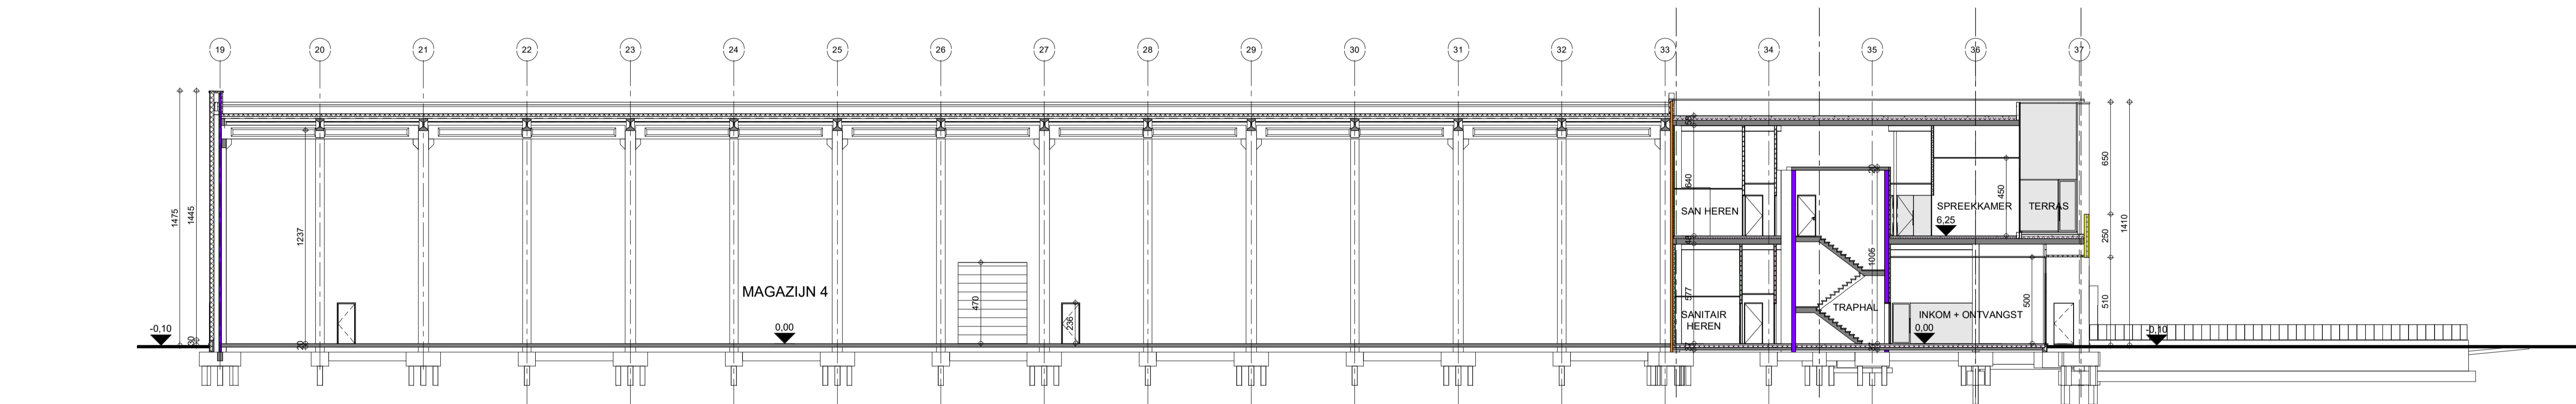

DOORSNEDE VA - ZW

1 : 200

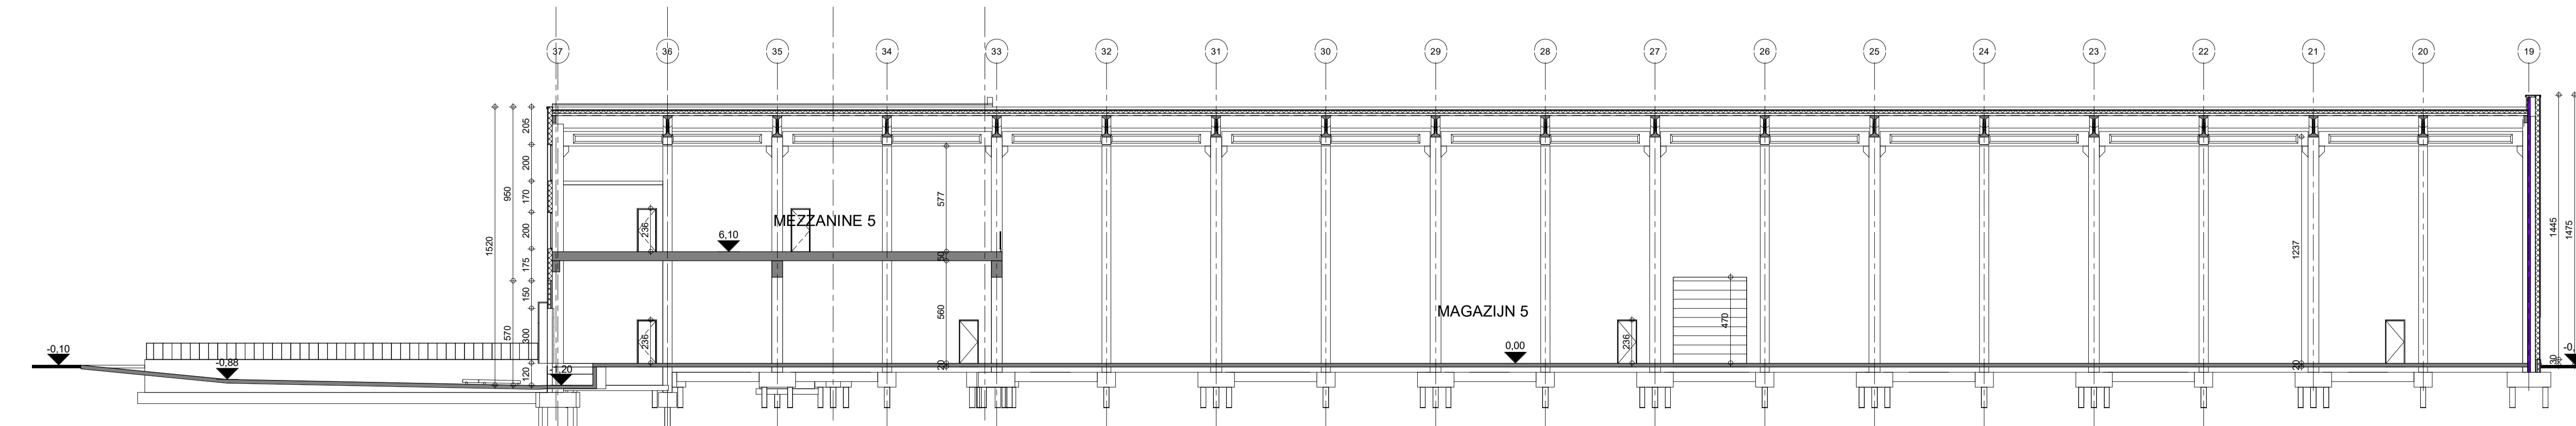

DOORSNEDE VB - ZW


1 : 200

NOTA

- Alle maatvoering in centimeters
- Alle binnendeuren (deurmaat) 2315mm hoog
- Alle buitenglasopeningen voorzien van HR++ -beglazing, U-waarde <= 1,1W/m²K LTA/ZTA=75/60
- Waar nodig veiligheidsbeglazing toepassen (NEN3569)
- Alle gevelelementen dienen te voldoen aan weerstandklasse2, uitvoeren conform NEN 5087 en 5096
- Alle draaiende delen voorzien van dubbele kierdichting
- Balustrade rondom trappagten/vloerafscheiding: min. 1000+ vl.
 - openingen tot 700mm+ vloer max. 100mm breed
 - geen opstapmogelijkheden tussen 200mm+ vloer en 700mm+ vloer
- Trappeleuning langs buitenboom trap: min. 800+ tredevlak
 - openingen tot 700mm+ vloer max. 100mm breed
 - geen opstapmogelijkheden tussen 200mm+ vloer en 700mm+ tredevlak
- Toilet-, douche- en sanitairruimten voorzien van vloer- en wandtegels van vloer tot plafond, naden van vloer- en wandtegels afkitten
- Openingen in de uitwendige scheidingsconstructie max. 10mm breed, met uitzondering van openingen van uitmondingen voor luchtverversing/rookafvoer- en ontluchting riolering
- Wering van ongedierte (ratten en muizen etc.) geschied door middel van toepassen van insect- en musdichte ventilatorroosters
- Hoogtevverschil afgewerkte vloer incl. dorpel ter plaatse van entree gebouw ten overstaande van aansluitend terrein max. 20mm
- De boiler wordt voorzien boven het vals plafond nabij douche / kitchentel
- Leidingen (o.a. riolering en ventilatie) worden voorzien tussen de mezzanine en het verlaagd plafond: wand- en vloeroverdragen door wanden met brand-/rookwerende eis voorzien van manchetten welke voldoet aan brand-/rookwerende eis van de wand
- Verluchting liftschacht Ø400mm
- Positie installatie ventilatie volgens opgave installateur
- Installaties conform Bouwbesluit hoofdstuk 6
- Dakbedekking: bovenzijde dakbedekking voldoet aan NEN6063 - niet brandgevaarlijk dak

LEGENDE

- METSELWERK IN SNELBOUW OF BETONBLOKKEN
- METSELWERK IN CELLENBETONBLOKKEN
- NIET GEWAPEND BETON
- GEWAPEND BETON OF WELFELS
- HELLINGSBETON - CHAPE - UITVULLINGSBETON
- THERMISCHE ISOLATIE
- NATUURSTEEN (ARDUIN)
- ROOKKANAAL
- VERLUCHTINGSKANAAL
- STAALPROFIELEN
- VOCHTISOLATIE
- HET VOLLEDIGE GEBOUW WORDT UITGERUST MET EEN SPRINKLER-INSTALLATIE
- ALLE BETON- EN STAALCONSTRUCTIES CONFORM TEKENINGEN EN BEREKENINGEN CONSTRUCTEUR
- HET DAK DIET OVEREENKOMSTIG NEN 6063 NIET BRANDGEVAARLIJK TE ZIJN
- RIOLERINGSLIEDING
 - RIOLERING VOLGENDE NEN315
 - DIMENSIEERING EN VERLOOP VAN RIVA, DWA EN TERREIN RIOLERING CONFORM TEKENINGEN EN BEREKENINGEN INSTALLATEUR
- POMPINSTALLATIE HEMELWATERRECUPERATIE / AFTAPPUNT HEMELWATER
- SLOT (BUITENDEUREN) MET SLEUTEL UIT SLEUTELKLUIS/BUIS TE OPENEN T.B.V. TOEGANG BRANDWEER
- NOODVERLICHTING AANBRENGEN CONFORM NEN-EN 1838
 - NOODVERLICHTING AANBRENGEN CONFORM NEN EN 1838 MINIMAAL 1 LUX OP DE VLOER, 10 LUX BIJ DRANDE ARCHIEF (DELEN);
 - RIOLERING EN LUX (F.V. RIOLERINGSLIJDEN)
- 30 / 60 / 150 / 210min
WBDBO (WEERSTAND TEGEN BRANDDOORSLAG EN BRANDOVERSLAG)
- 30 / 60 / 180 / 240min BRANDWERENDE EN ZELFSLUITENDE DEUR
 - DEUREN TE OPENEN ZONDER GEBRUIKMAKING VAN LOSSE HOOGWERPEN (VULCANTOEBELEN)
 - DE VLOERDRAAGVERMOGEN CONFORM NEN 6063 IN COMBINATIE MET NOODVERLICHTING ALS VERLUCHTINGSARMATUUR UIT TE VOEREN
- WAND IN BETON WBDBO 30min - niet geïsoleerd
- WAND IN BETON WBDBO 30min - geïsoleerd Rc 4,5m²K/W
- WAND IN BETON WBDBO 150min/210min - niet geïsoleerd
- WAND IN BETON WBDBO 150min/210min - geïsoleerd Rc 4,5m²K/W
- BETONNEN GEVELELEMENT/PLINT - geïsoleerd Rc 4,5m²K/W
- BETONNEN GEVELELEMENT - geïsoleerd Rc 4,5m²K/W

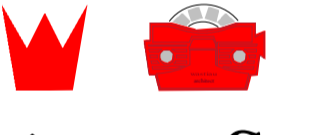
wastiau & co
 architectenbureau
WEERT
KAMPERSHOEK ZUID

ONDERWERP: BOUWEN VAN OPSLAGRUIMTE MET BURELEN
 BOUWHEER: GROEP HEYLEN R.E. DEVELOPMENT B.V. RIETSCHOTTEN 1 OFFICE 400 4751 XN, OUD GASTEL
 LIGGING: SITE KAMPERSHOEK 2.0 WEERT 6063 NP WEERT

architect **Guy Wastiau & Lief Heylen**
 Gemeinde: 2200 Weert Tel: 0332 14 726 47 01 Fax: 0332 14 726 47 20 www.wastiau.be info@wastiau.be

1321/16	DOORSNEDEN ZW	BWA Z/11
11/17/2017	mC	1/20.000 1/12.500 1/500 1/200 1/100 1/50 1/20

DE PLANNING VAN HET WASTIAU & CO ARCHITECTENBUREAU HET NAO-EN-GEOPRESEN-ANBRENGEN DOOR-BEHOOR-VOORZIEGENDE EN-TE-TOEGANG-OPGEVOERDE WANDEN EN DEUREN