


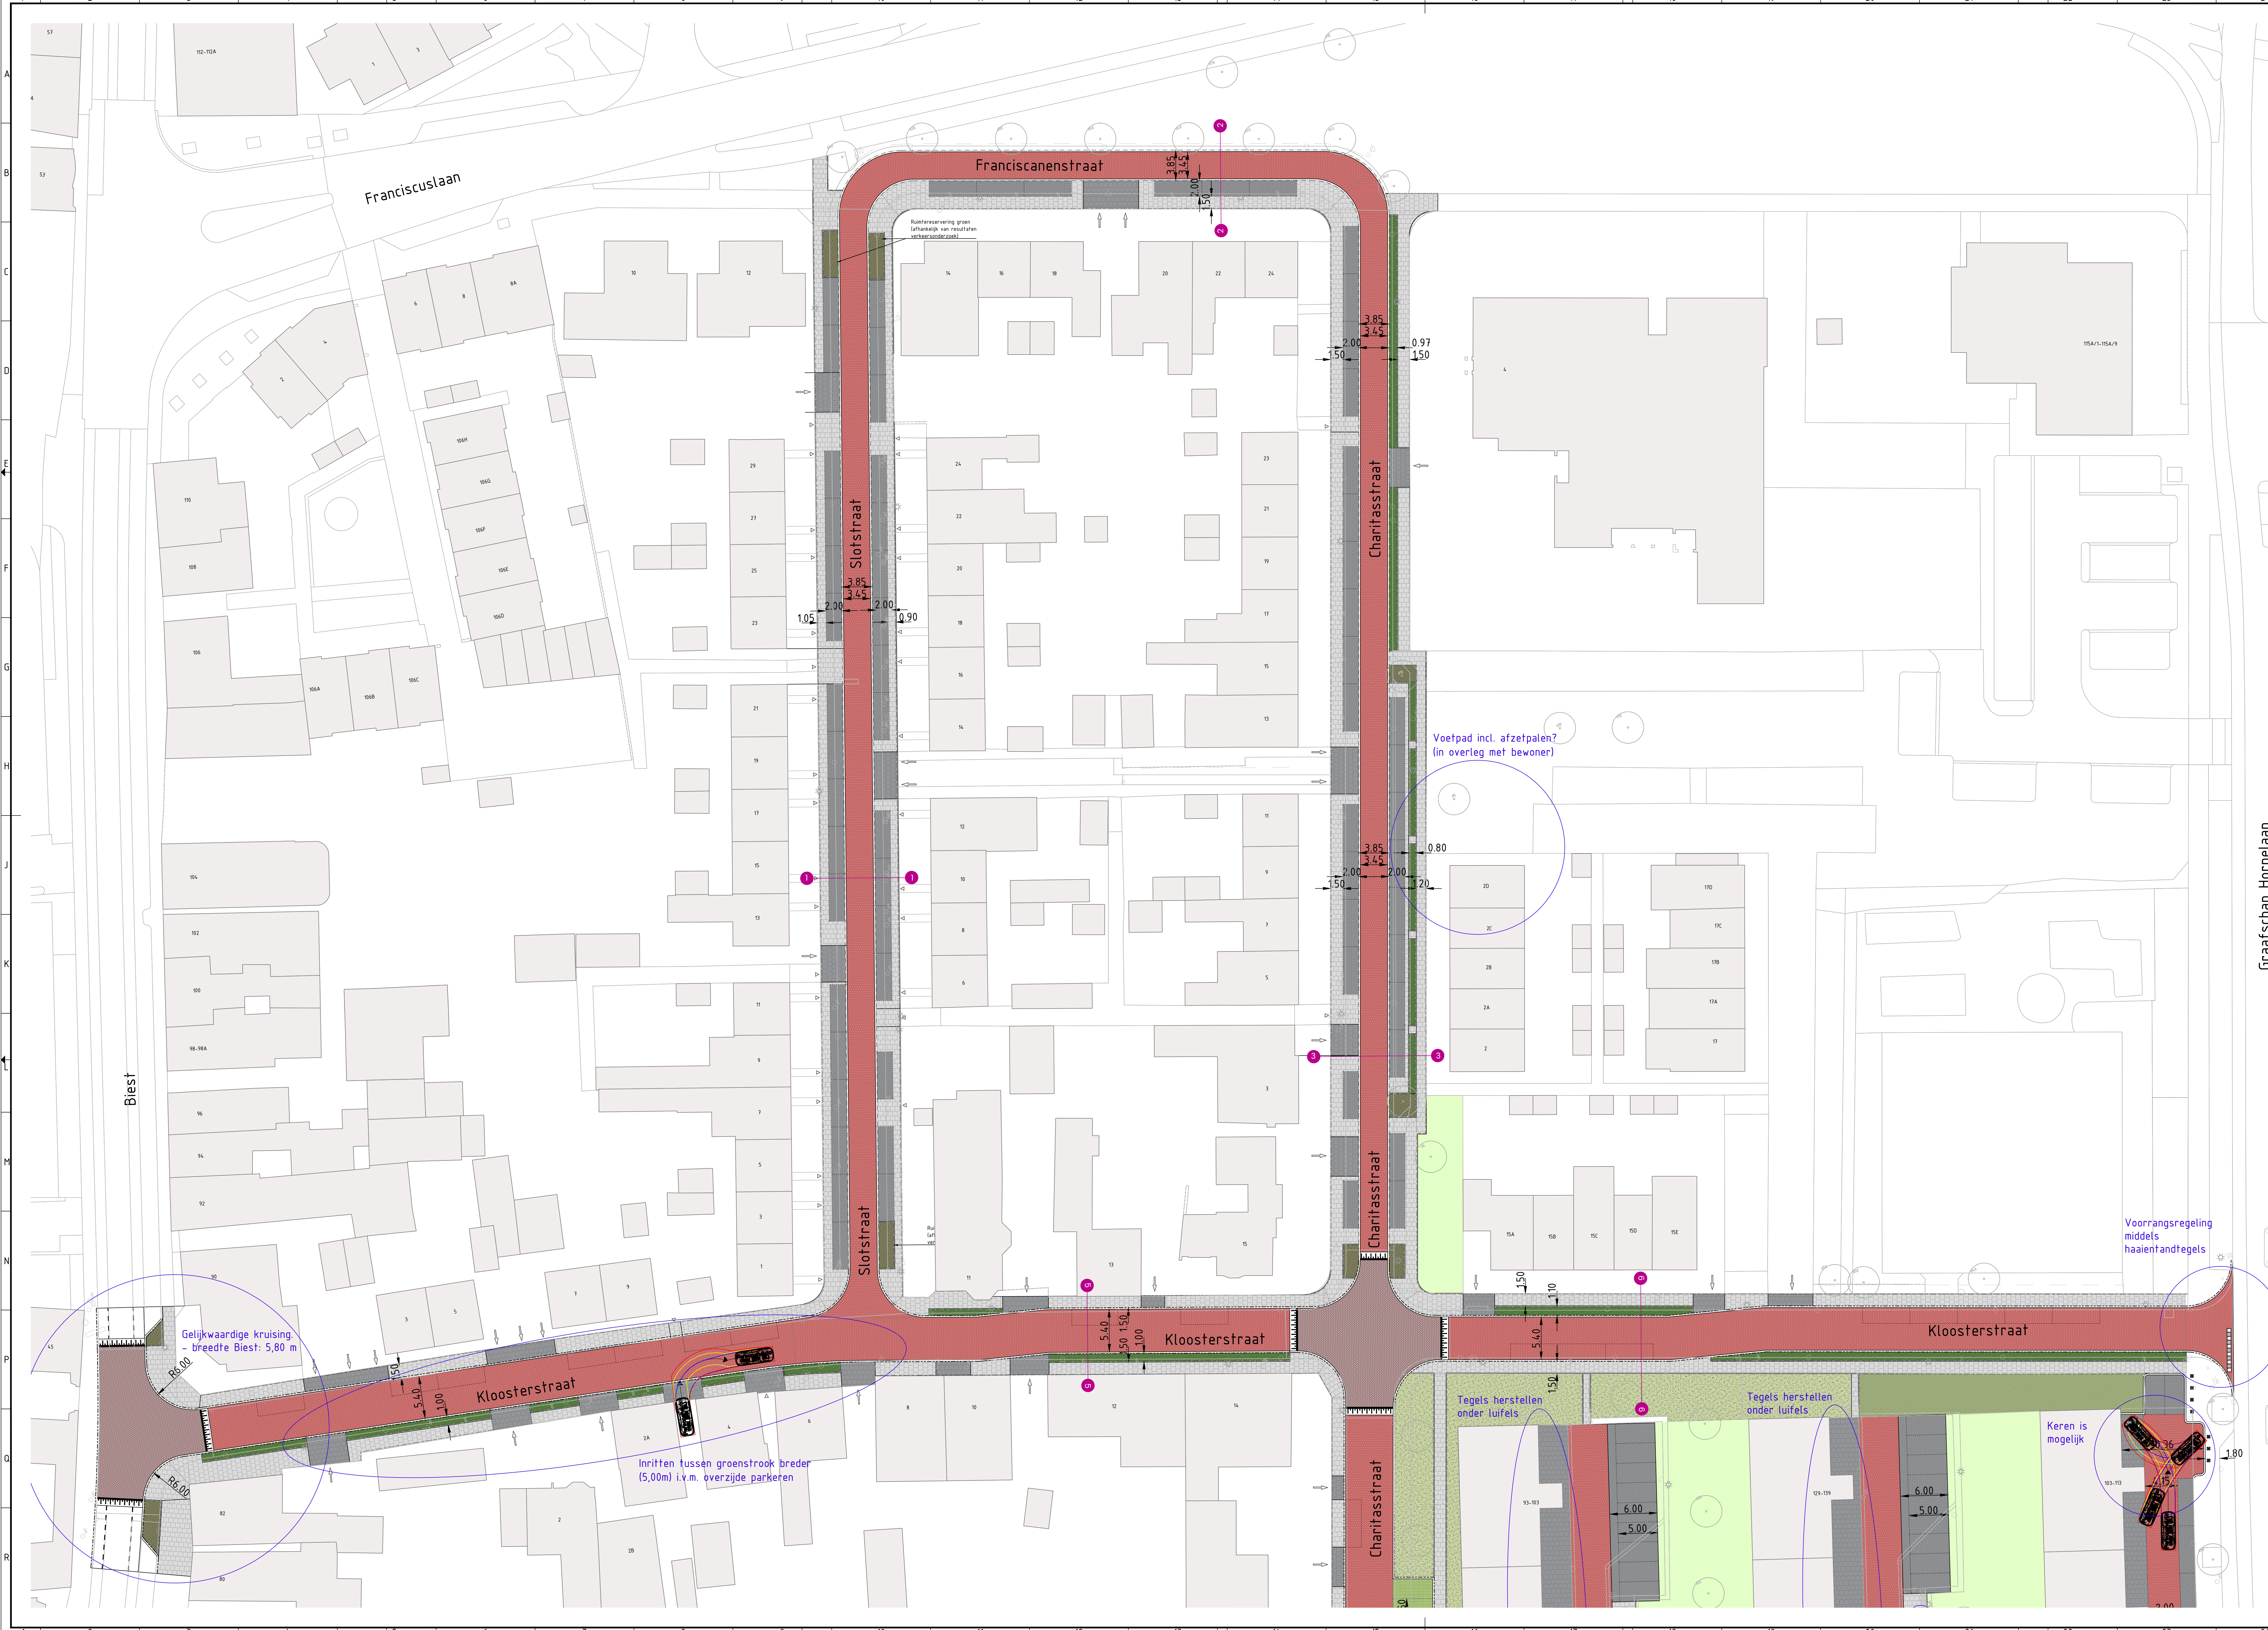

Slotstraat; principeprofiel 1-1
Schaal 1 : 50

Franciscanenstraat; principeprofiel 2-2
Schaal 1 : 50

Charitasstraat noord; principeprofiel 3-3
Schaal 1 : 50

Kloosterstraat west; principeprofiel 5-5
Schaal 1 : 50

Kloosterstraat oost; principeprofiel 6-6
Schaal 1 : 50

Parkeerbalans deelgebied Noord

Huidge situatie: 79 parkeervakken	Nieuwe situatie: 82 parkeervakken
Slotstraat: 27 vakken	Slotstraat: 33 vakken
Franciscanenstraat: 6 vakken	Franciscanenstraat: 6 vakken
Charitasstraat noord: 24 vakken	Charitasstraat noord: 26 vakken
Kloosterstraat west: 11 vakken	Kloosterstraat west: 9 vakken
Kloosterstraat oost: 11 vakken	Kloosterstraat oost: 8 vakken

Legenda

- Bestaande situatie
- Bestaande bebouwing
- Locatie voordeur / poort
- Locatie inrit
- Nieuwe situatie
- Materialscheiding
- Oploofband 100x200mm, grijs
- Trottoirband 180/200x200mm, grijs
- Gelieband 50/200x250mm, grijs
- Trottoir; betontegels 300x300mm, grijs
- Inritten; betontegels 300x300mm, grijs
- Rijbaan; betonstraatstenen KF, keperverband, donkerrood
- Platou/drempel; betonstraatstenen KF, keperverband, roodzwart
- Parkeervakken; betonstraatstenen KF, elleboogverband, kleur?
- Parkeervakken; open verharding
- Overig; betonstraatstenen KF, elleboogverband, grijs
- Wandelpad; halfverharding, type n.t.b.
- Groenvak, gras
- Groenvak, heesters (soorten worden in overleg bepaald)
- Groenvak, vaste begroening (soorten worden in overleg bepaald)
- Groenvak, haagbegraving (soorten worden in overleg bepaald)
- Bestaand groen (handhaven)
- Nieuwe boom (soorten worden in overleg bepaald)
- Bestaande boom (handhaven)

Biest fase 2 te Weert
Oude naam: Voorlopig ontwerp
Deelgebied Noord
1 van 2
Gedownload op: 24-03-2025
240081_VO_001

PROJECT	OPDRACHTGEVER	ONTWERPER
Biest fase 2 te Weert	Gemeente Weert	C. Smets
1:250	1:250	1:250
Definitief	Definitief	Definitief
24-03-2025	24-03-2025	24-03-2025

Jens creëert ruimte