



zuidgevel

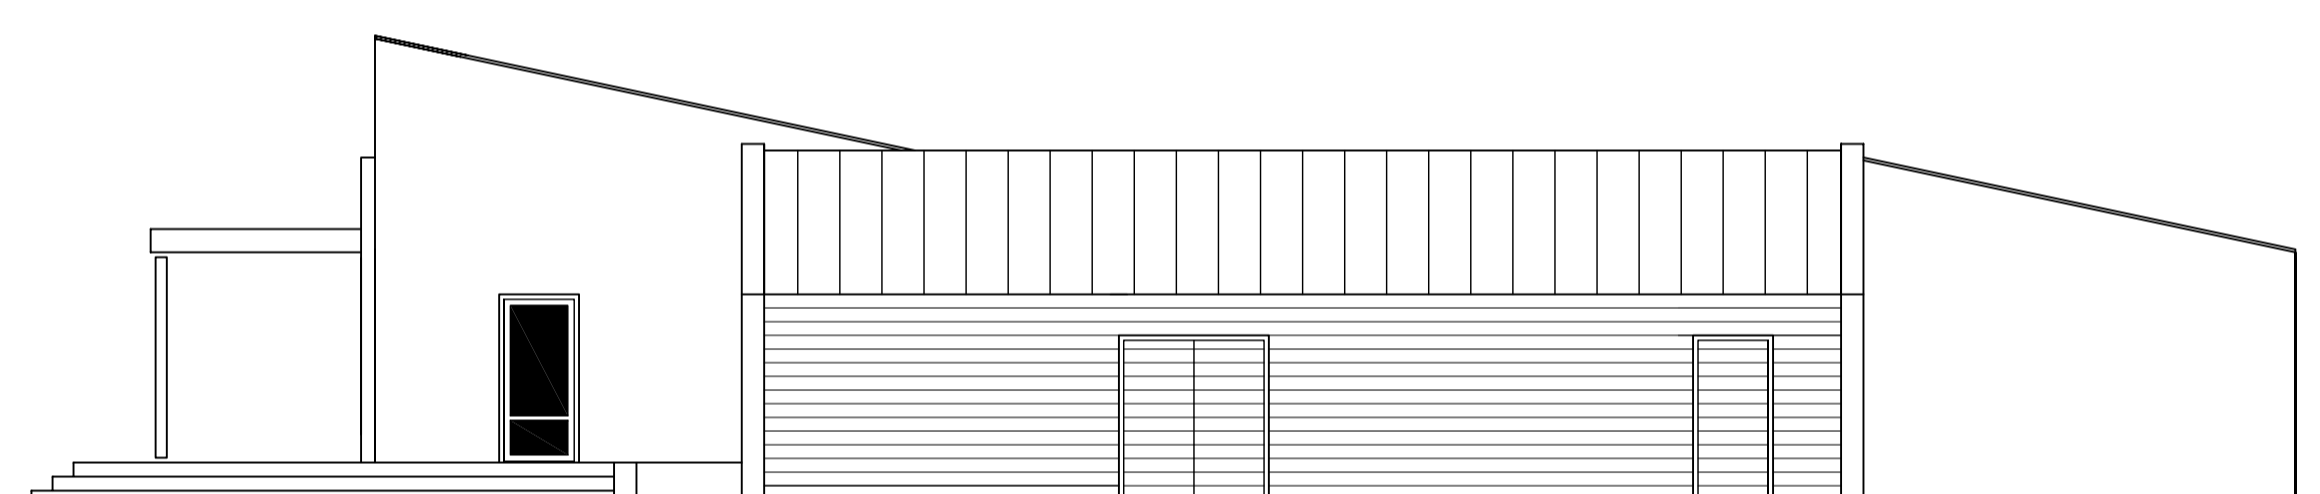


oostgevel




westgevel

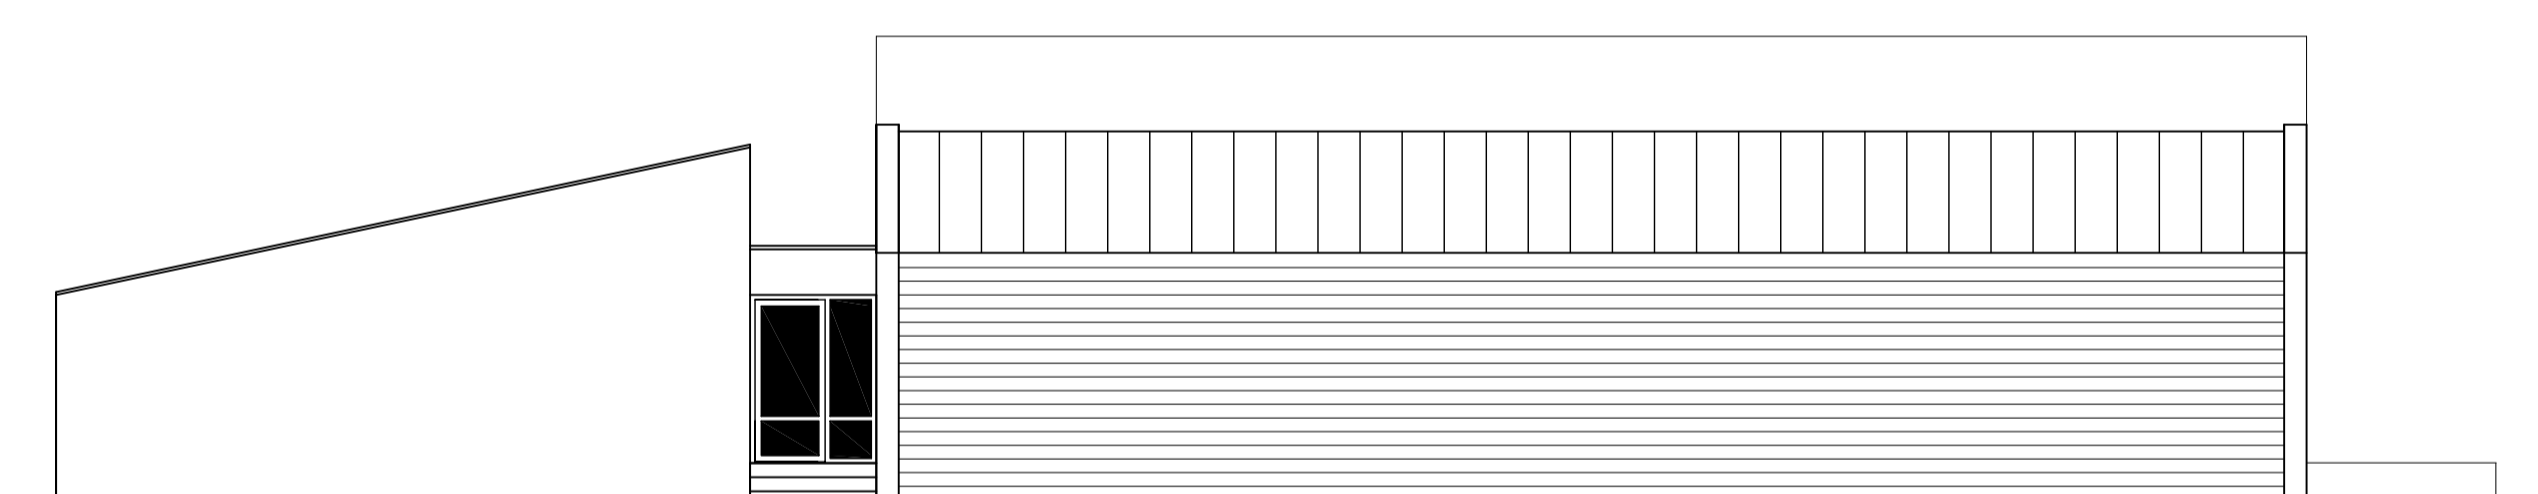


noordgevel

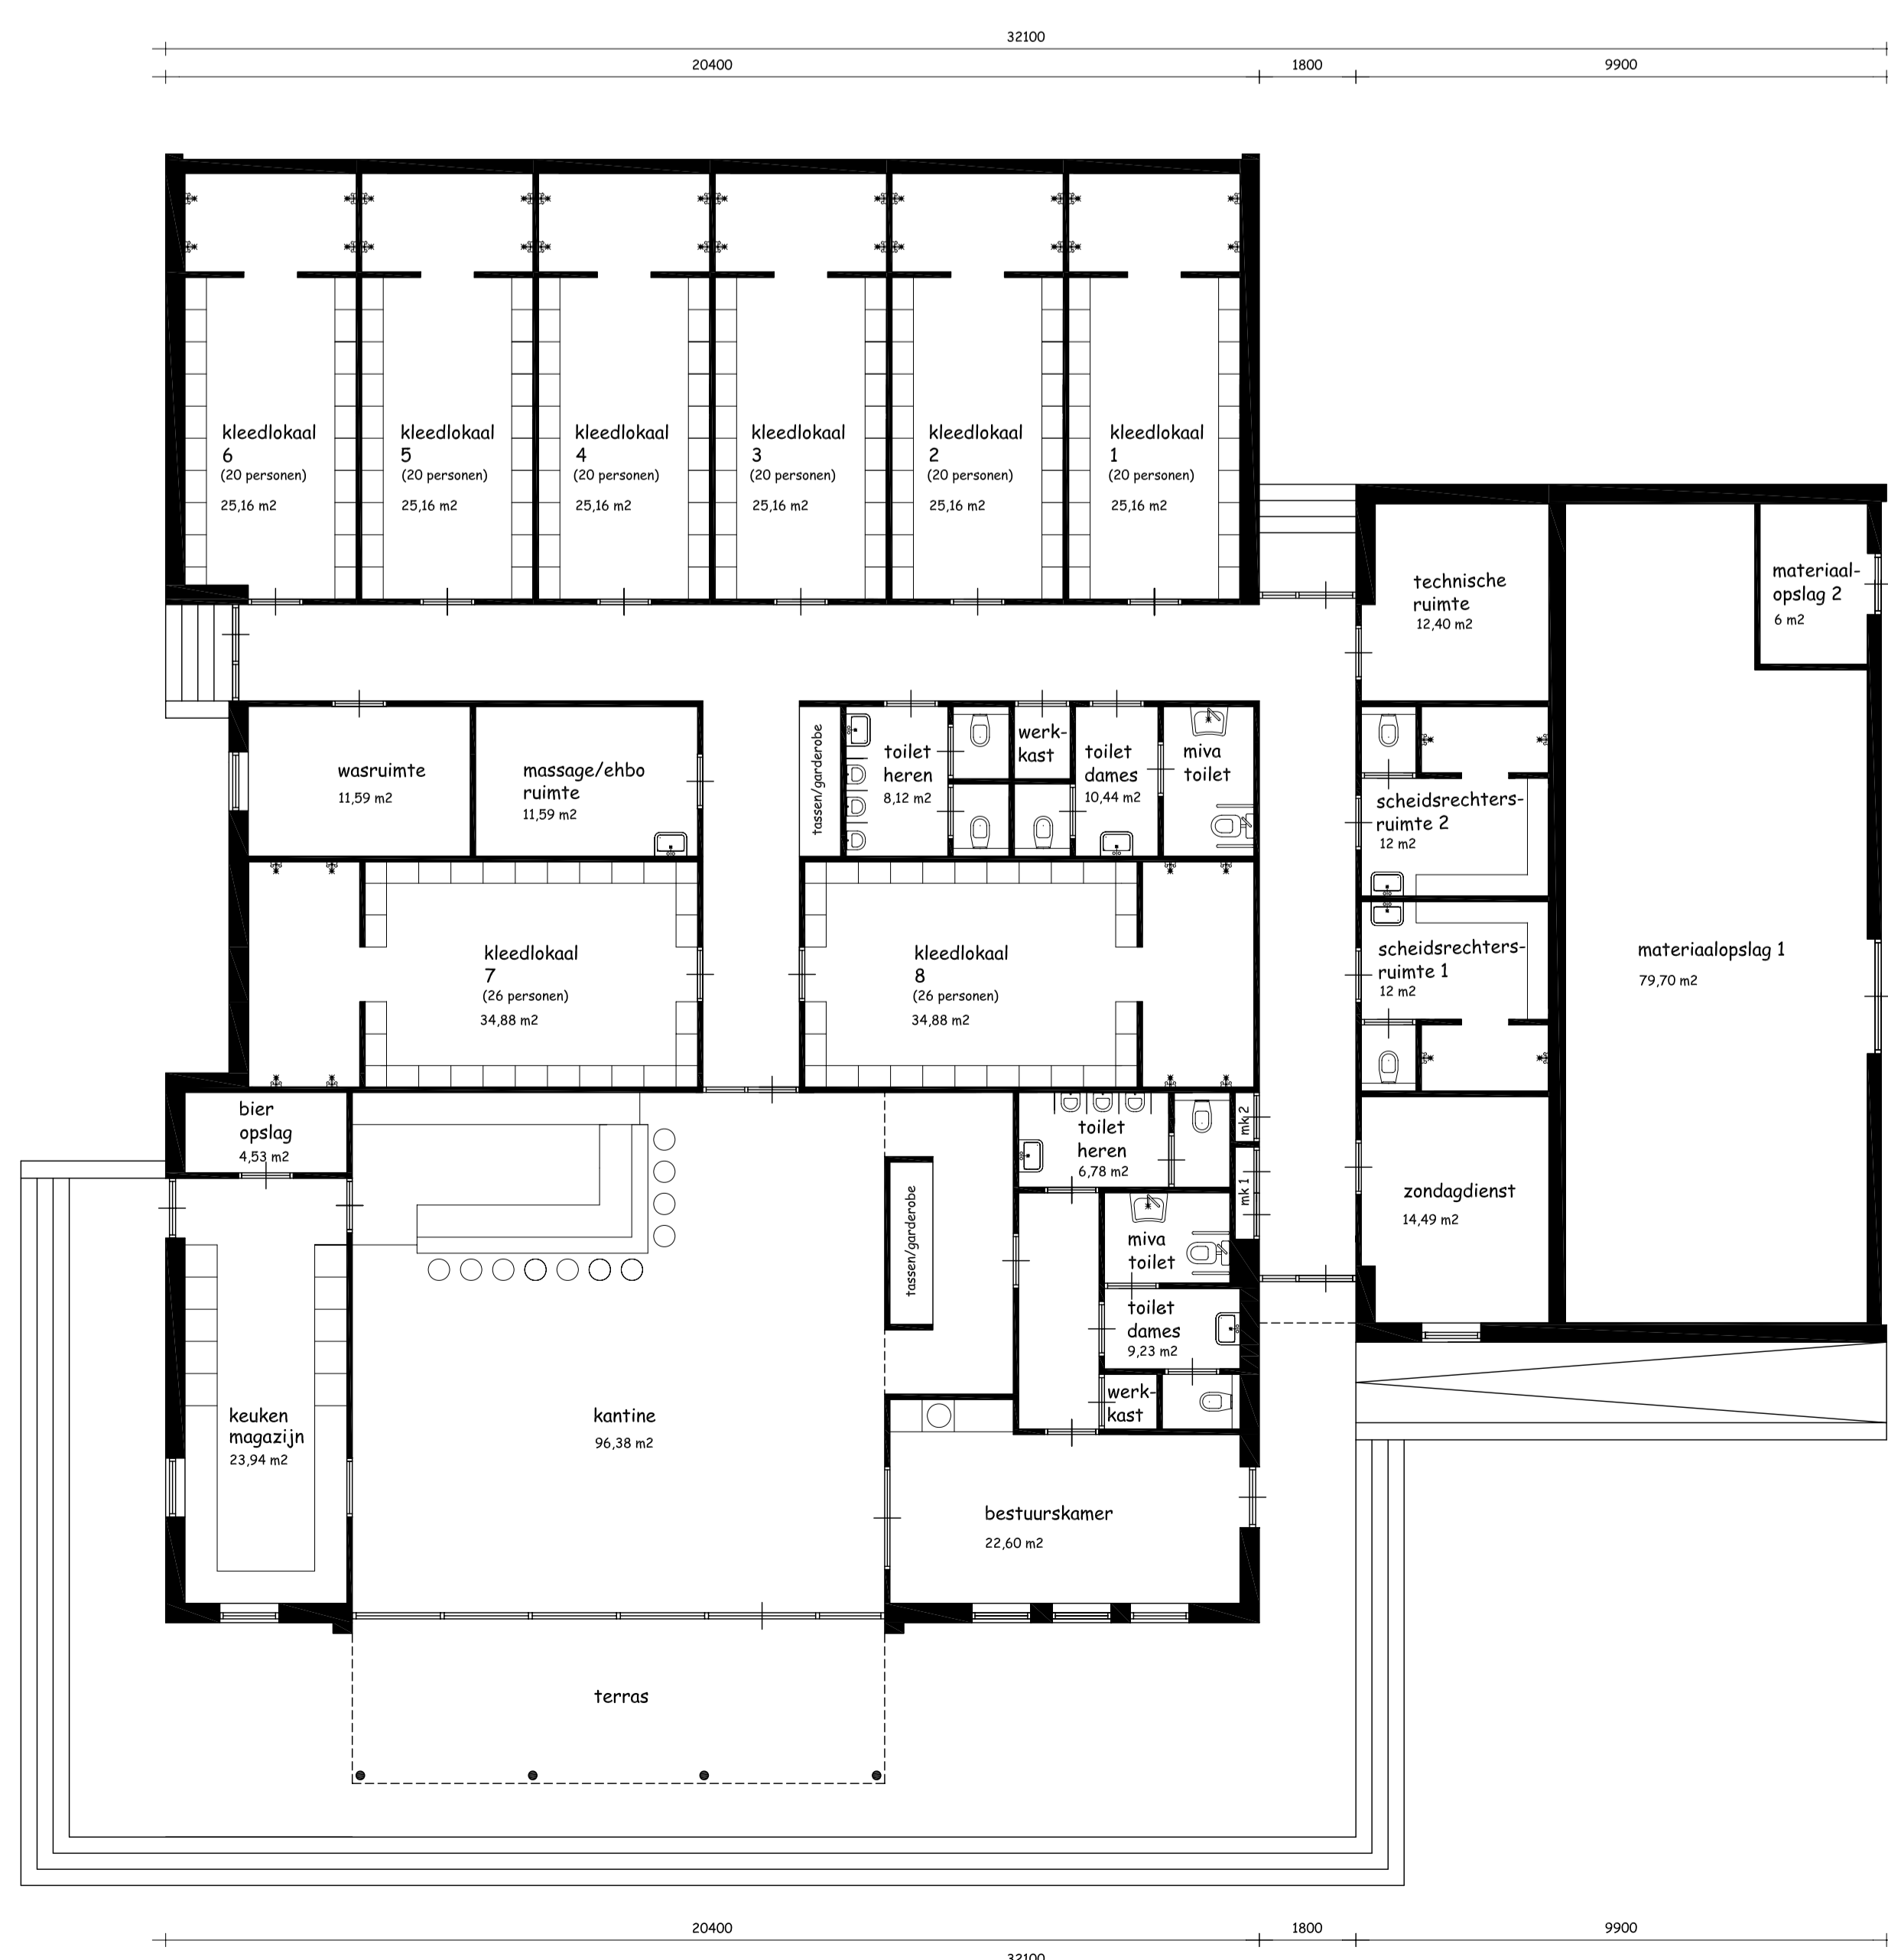

begane grond

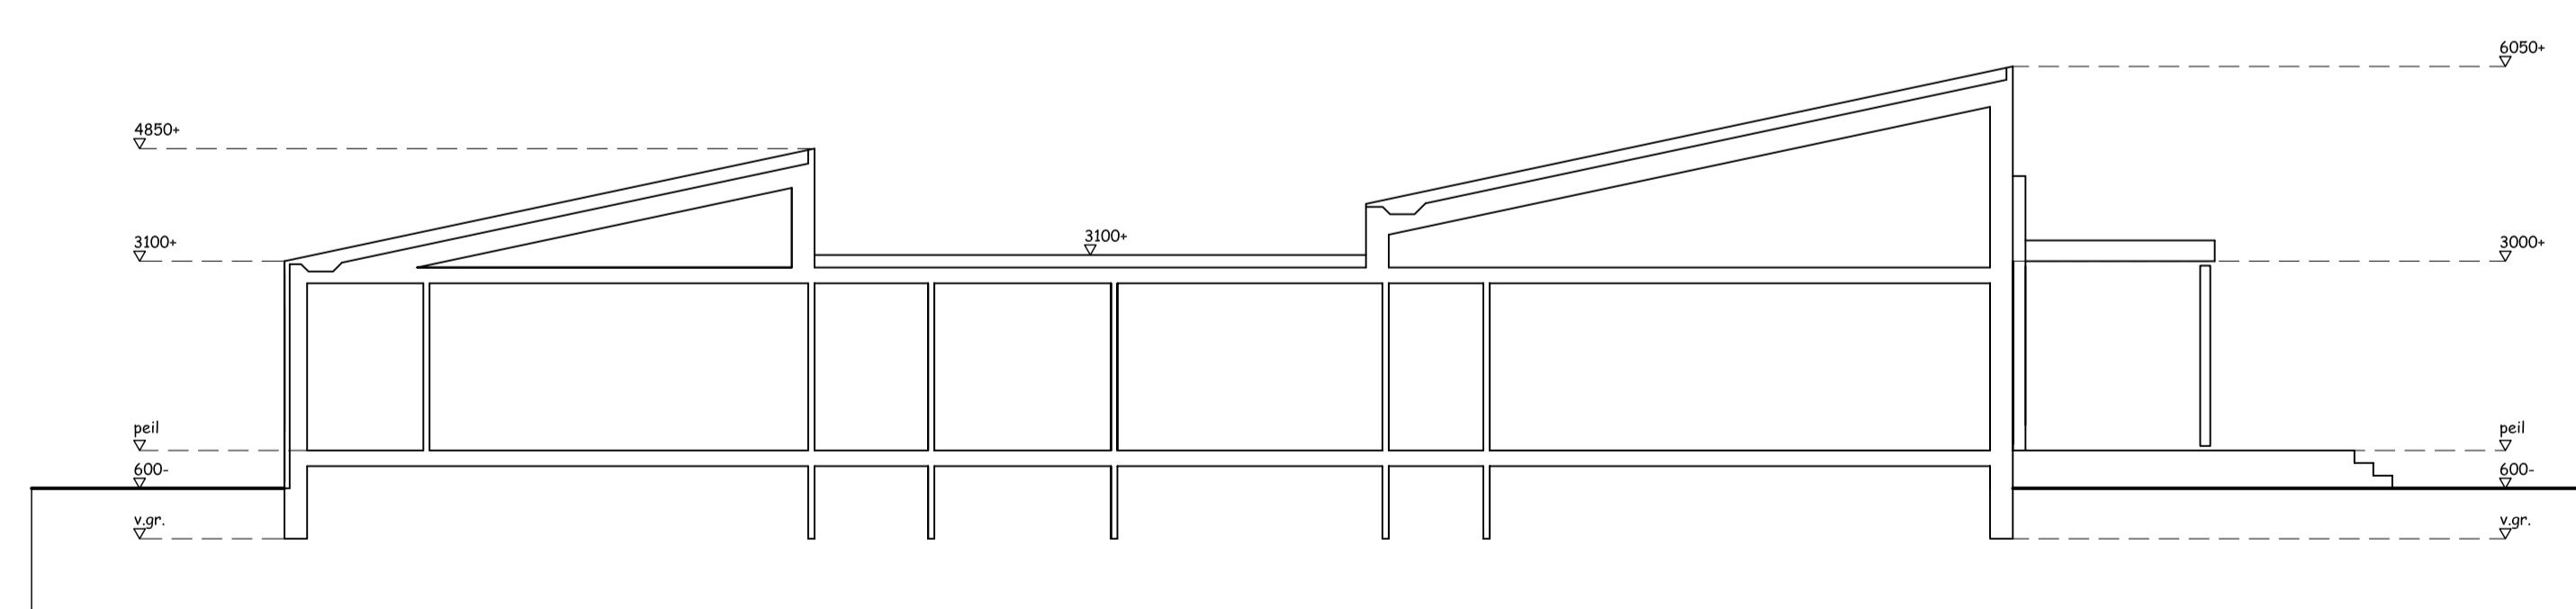

doorsnede a

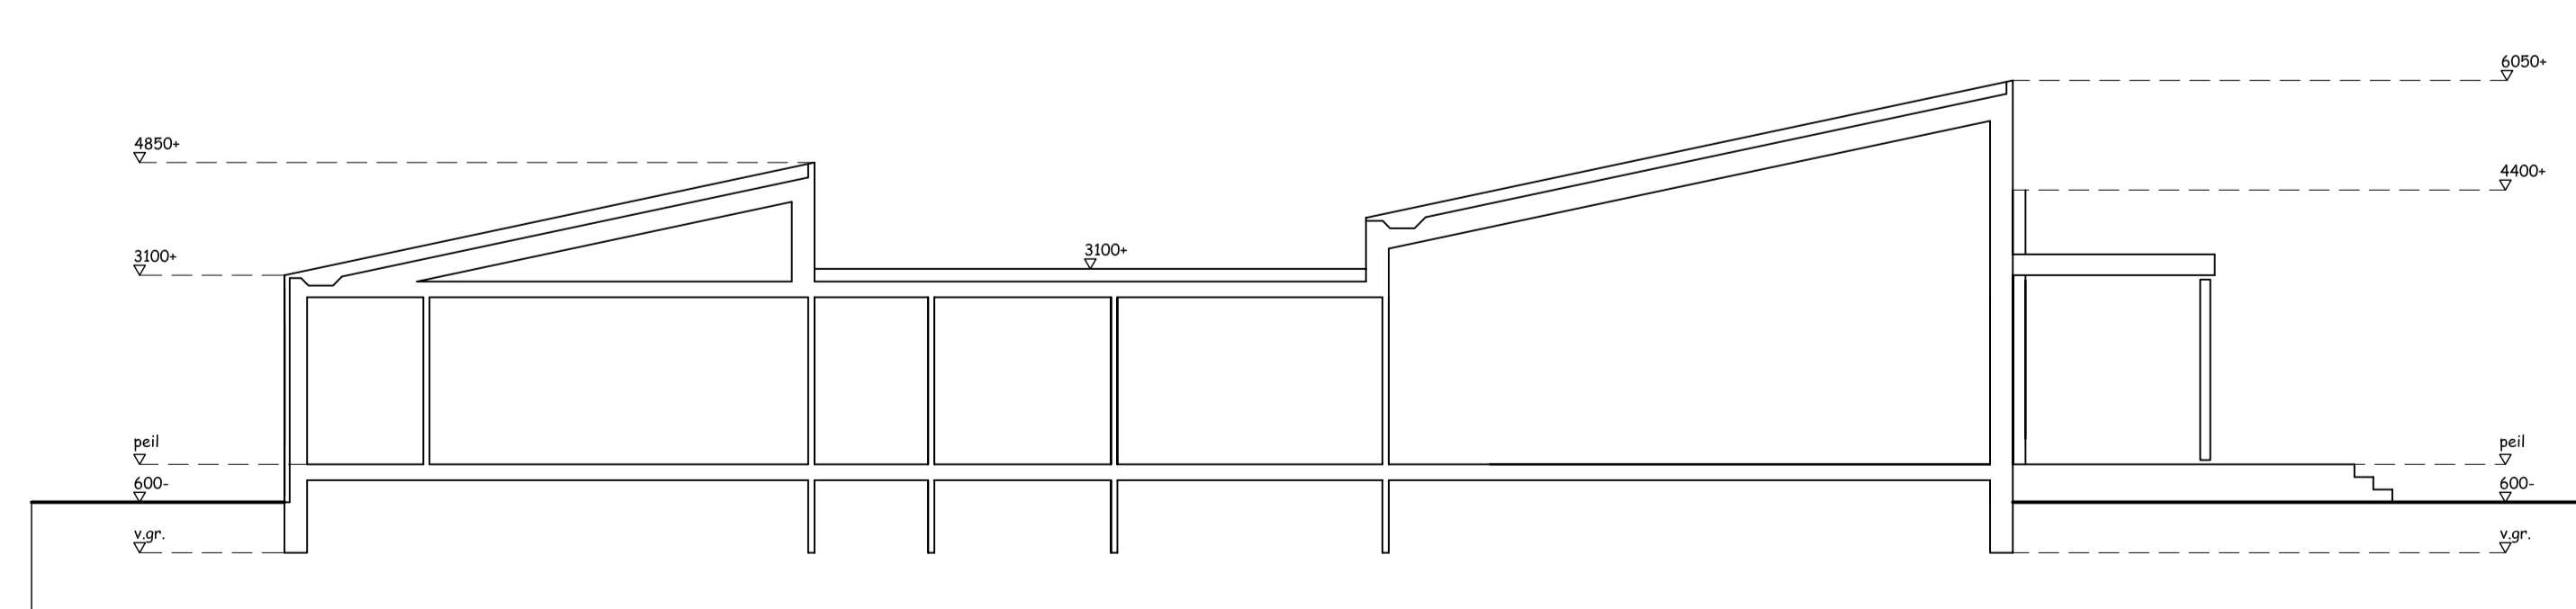

doorsnede b