


Dwarsprofiel A-A Johanna van Polanenstraat variant 3
schaal 1:50

Dwarsprofiel B-B Margrietlaan variant 3
schaal 1:50

Dwarsprofiel C-C Jan de Oudestraat variant 3
schaal 1:50

Dwarsprofiel D-D Irenelaan
schaal 1:50

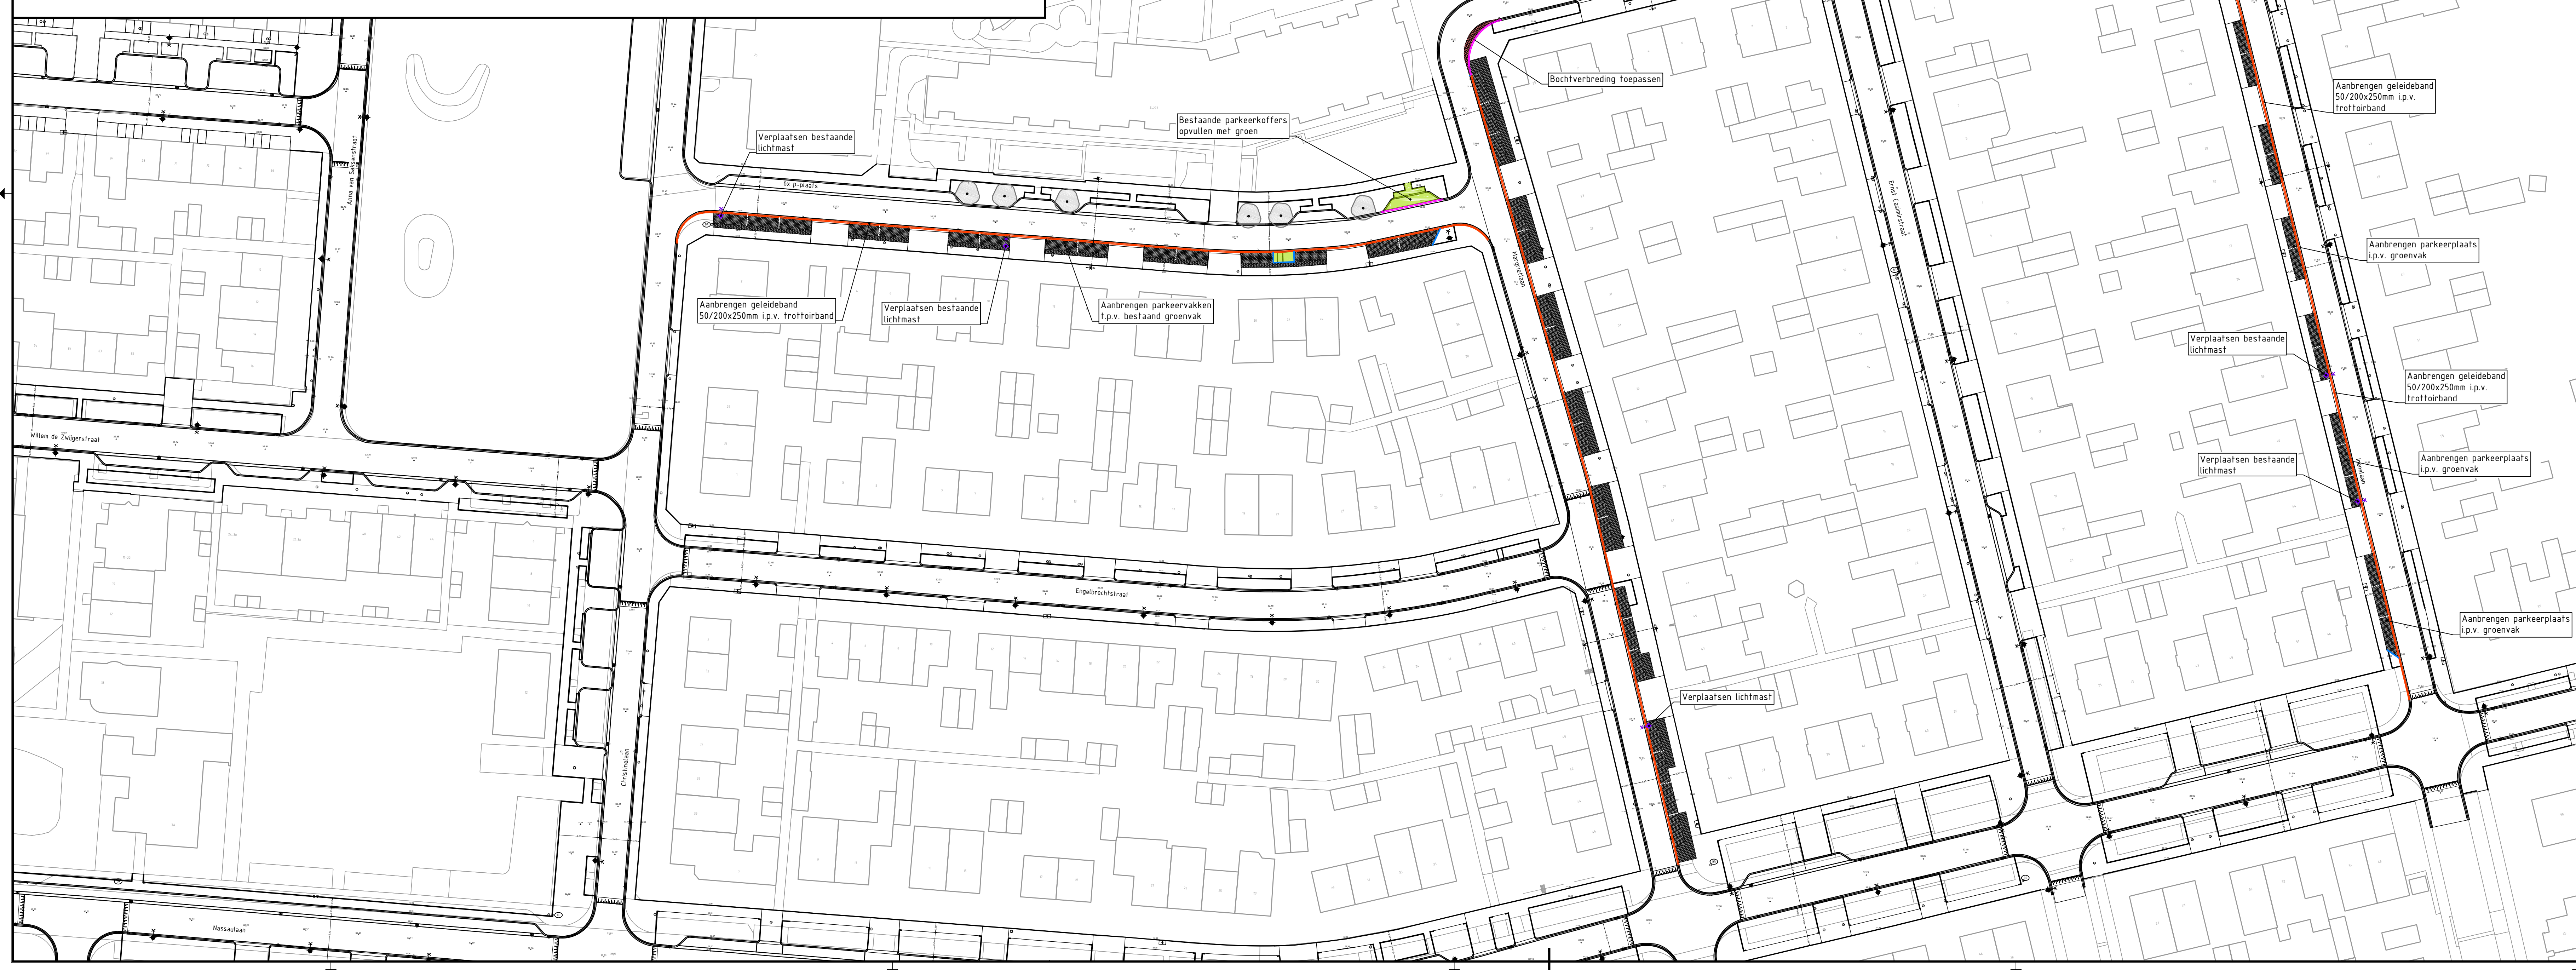

Vierde uitgave	BMA	SB	SB	24-04-2025	4.0
Derde uitgave	BMA	SB	TK	28-03-2025	3.0
Tweede uitgave	BMA	BMA	SB	11-03-2025	2.0
Eerste uitgave	BMA	BMA	SB	17-02-2025	1.0
omschrijving wijziging	acc.	gez.	gef.	datum	ver.

project : Variantenstudie wijk Moesel

onderdeel : Bovengrondse infra maatregelen (Variant 3)

opdrachtgever : Gemeente Weert

fase	: 50
schaal	: 1500



formaat	: A0
blad	: 001 van : 001



BCE
Engineering & Advies

projectnr. : 24-112	Kantoor Hertens/Roermond Business Center Roermond Boven de Wolfkuil 3 unit 3.000 6661 LX Roermond	Kantoor 's-Hertogenbosch Lanenweg 62 5234 KC 's-Hertogenbosch	Tel: 0475 - 71 18 90 e-mail: info@ducc.nl website: www.ducc.nl
tekeningenr. : 24-112-TEK-SO-BI-003			

